

LEGENDA:


- █ - FASE I
- █ - FASE II
- █ - FASE III




OBRA 74
REMODELÇÃO COLETORES
DA PAREDE

Rua Marechal de Fomal - Perde
Plano de sinalização - Fases de execução

Projeto	Desenhado	1/4	sem escala	20-out-22
Verificado	7-Ambro			

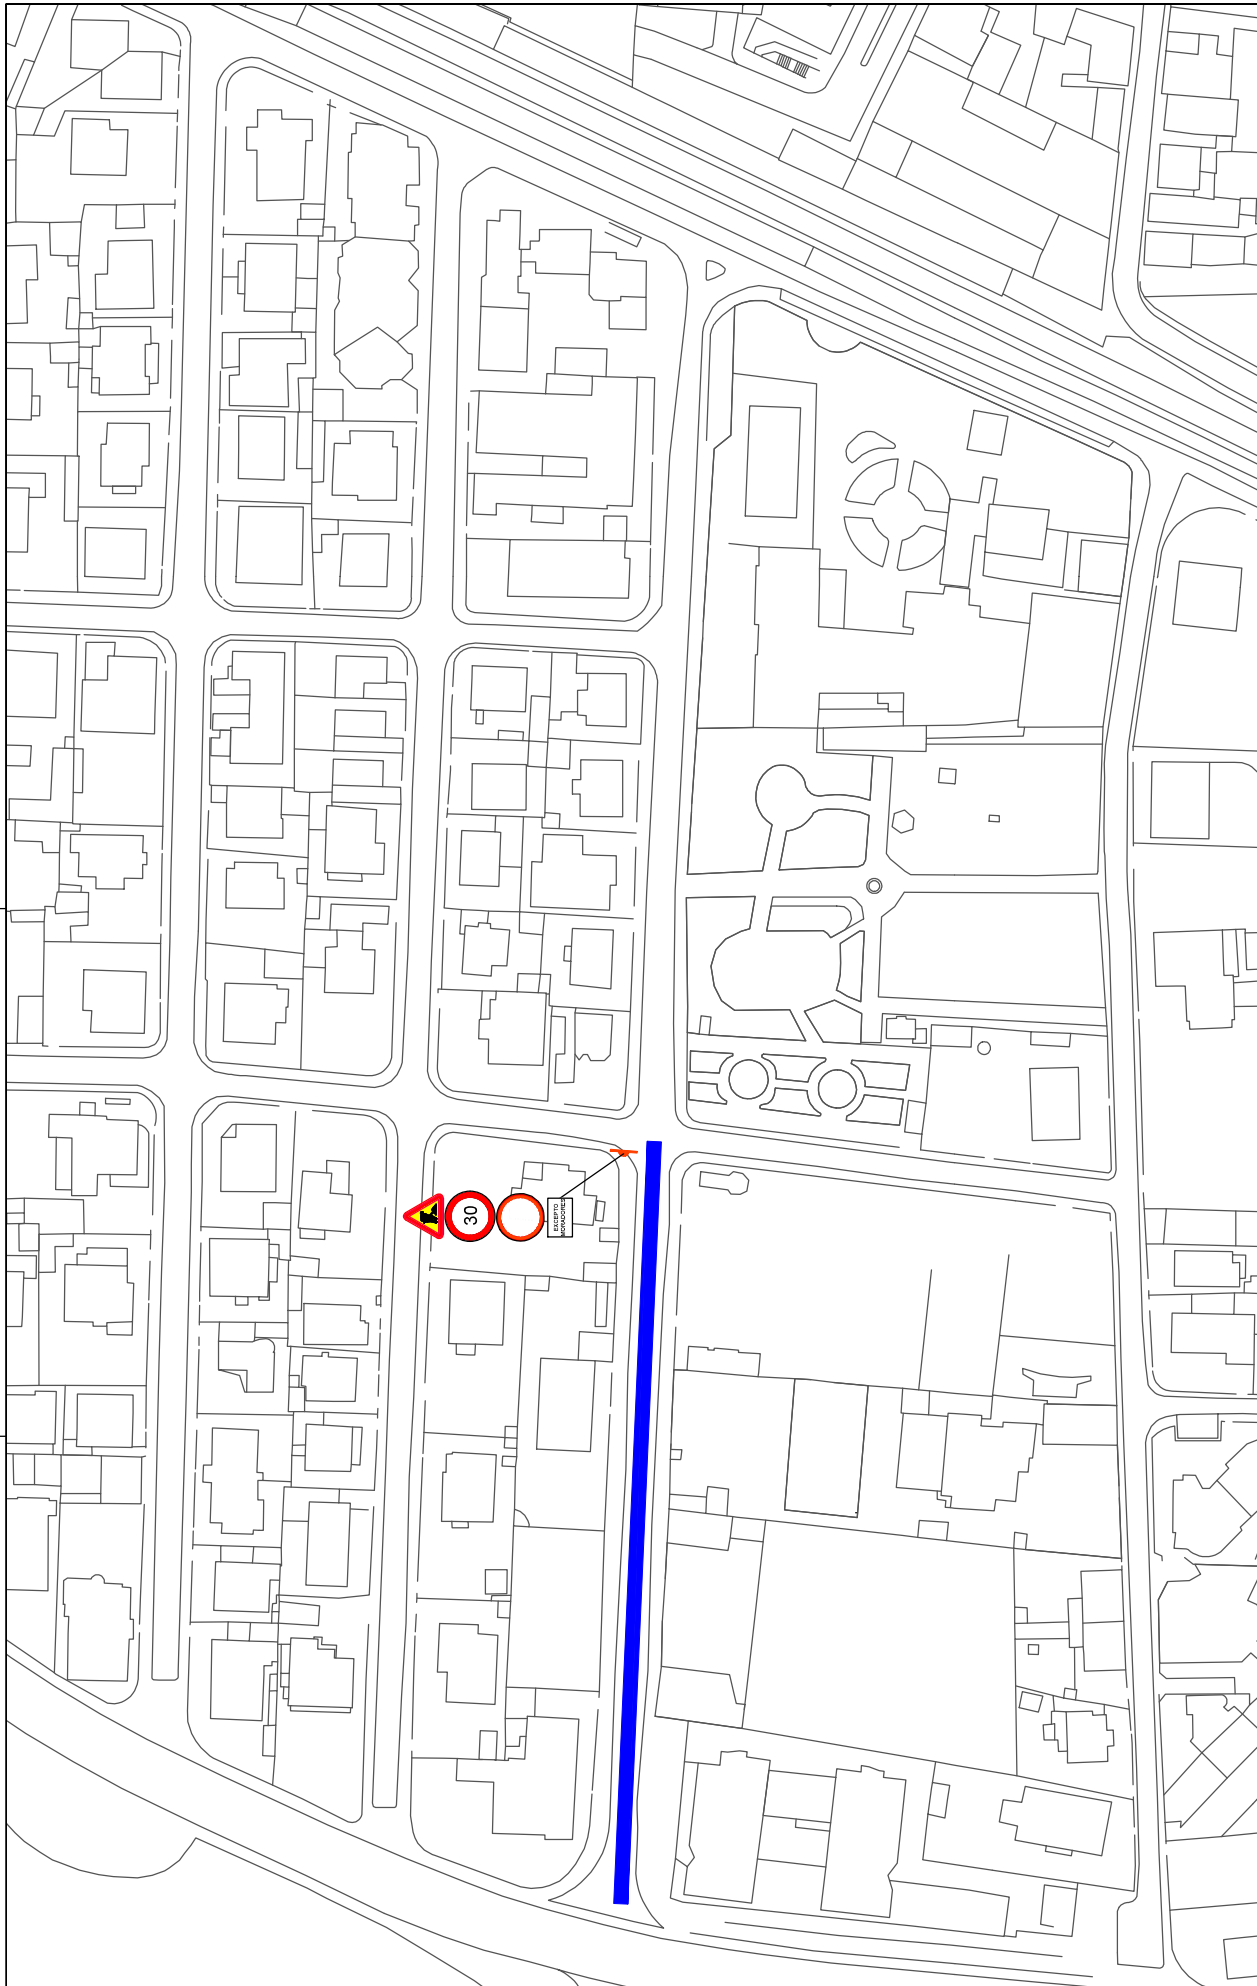

LEGENDA:  - FASE I



OBRA 74
REMODELÇÃO COLETORES
DA PAREDE

Rua Marquês de Fomhal - Parede
Plano de sinalização - Fase I

Projeto	Desenhado	Verificado	sem escala	2/4	20-out-22
---------	-----------	------------	---------------	-----	-----------