

LEGENDA:


 - FASE II

sacyr somague
 engenharia
 arquitetura
 Construtora das Águas de Lins, ACE

OBRA 74
 REMODELAÇÃO COLETORES
 DA PAREDE

Rua Marechal de Fomal - Parede
 Plano de sinalização - Fase II

Projeto	sem escala	3/4	20-out-22
Desenhado			
Verificado			

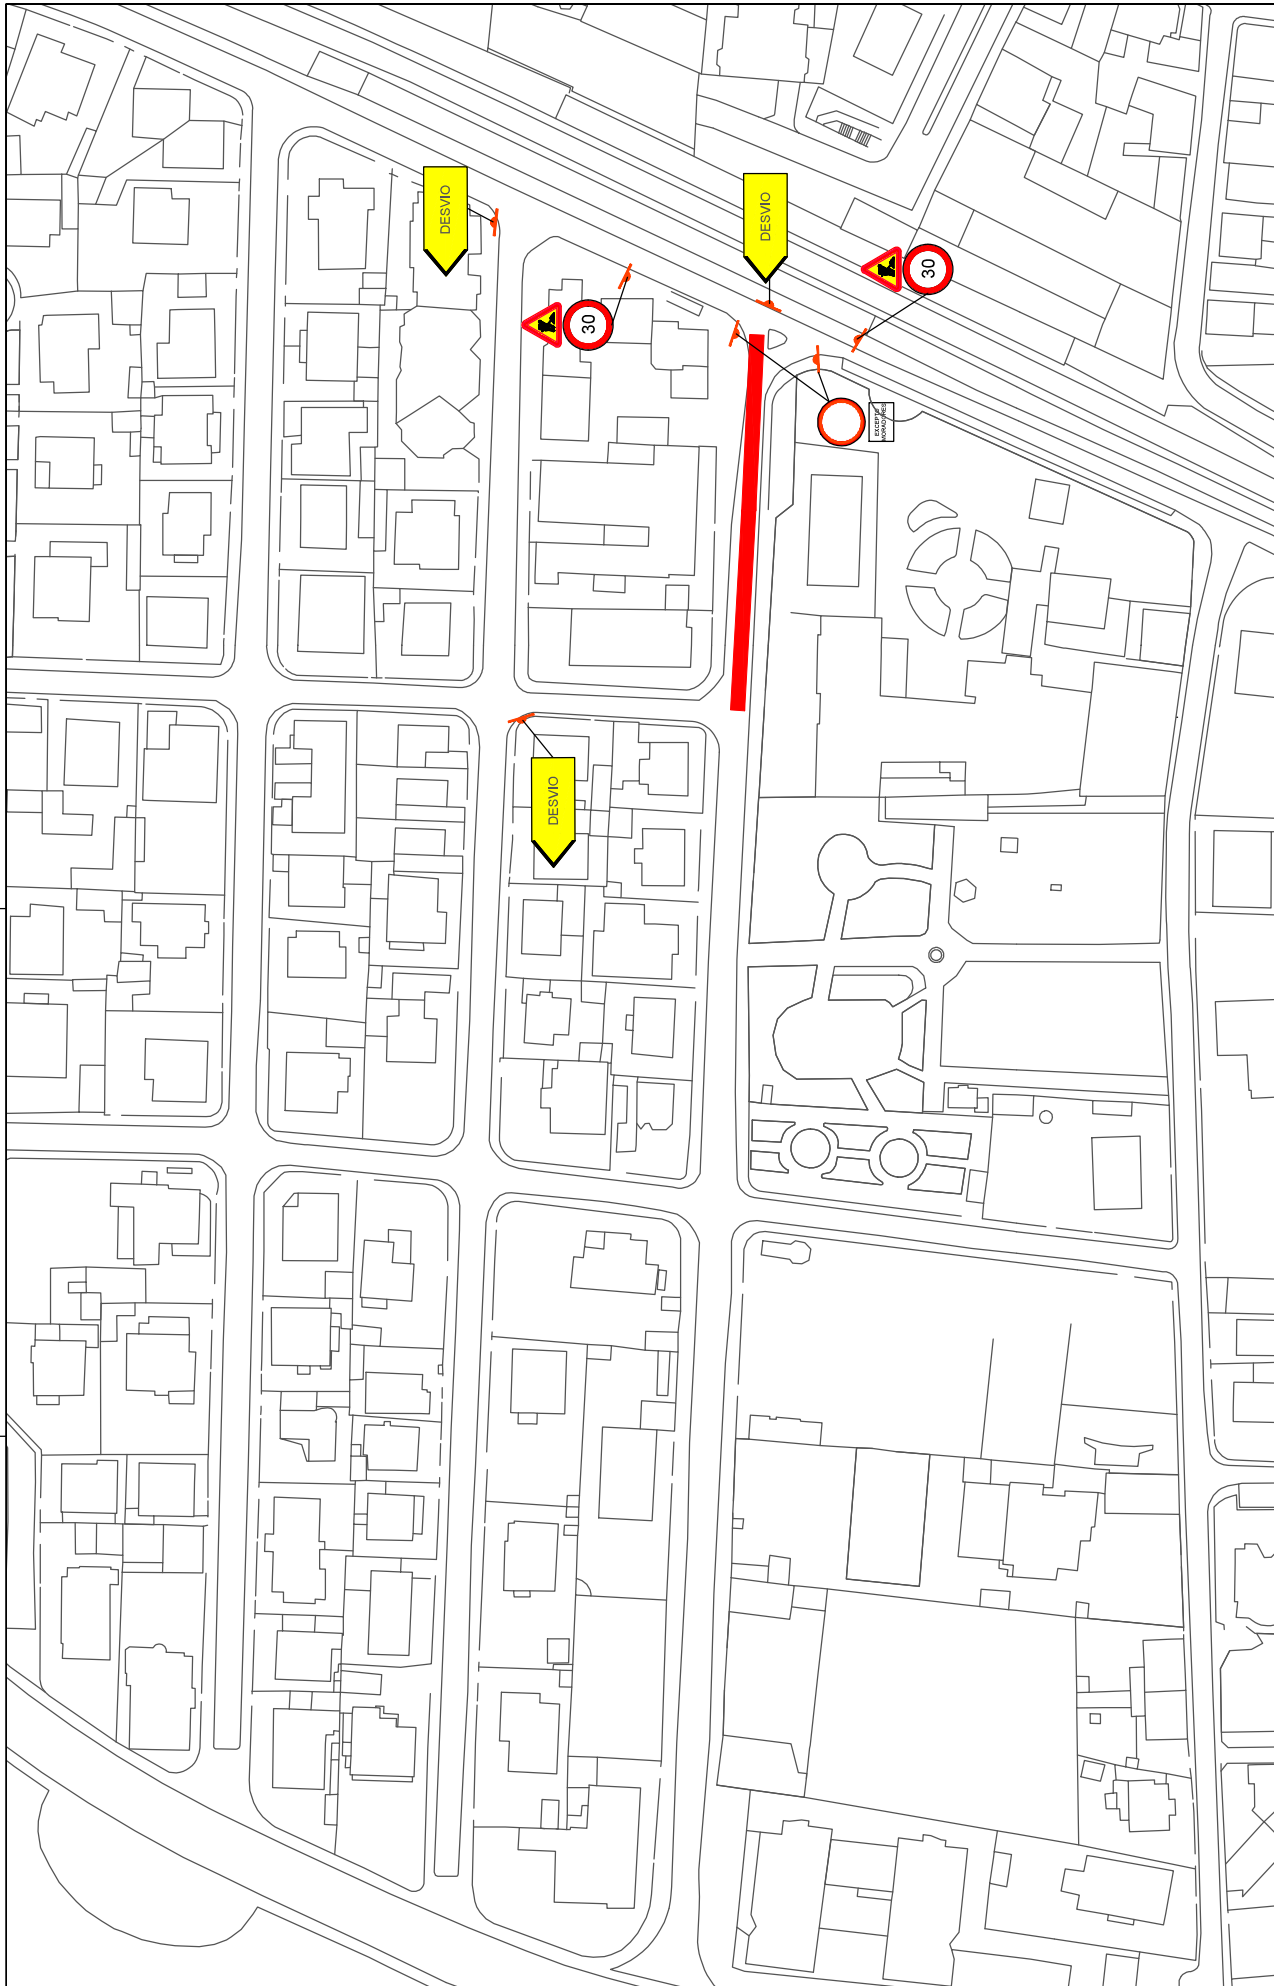

LEGENDA:
█ - FASE III

sacyr somague
 engenharia
 arquitetura
 Construtora das Águas de Lins, ACE

OBRA 74
 REMODELAÇÃO COLETORES
 DA PAREDE

Rua Marechal Fomal - Parede
 Plano de sinalização - Fase III

Projeto	4/4	sem escala	20-out-22
Desenhado			
Verificado			