


- █ 1ª fase
- █ 2ª fase
- █ 3ª fase

sacyt somague
 ENGENHARIA E
 INFRAESTRUTURAS
argespil
 Construtores das Águas da Linha, ACE

Obra 4 Estrada das Neves Estrada de Manique
 Desvio de trânsito

Desenhou	Mário Afonso			
Verificou	Mário Afonso			
Empresa	Construtores das Águas da Linha, ACE			
			1/1	27-07-2023

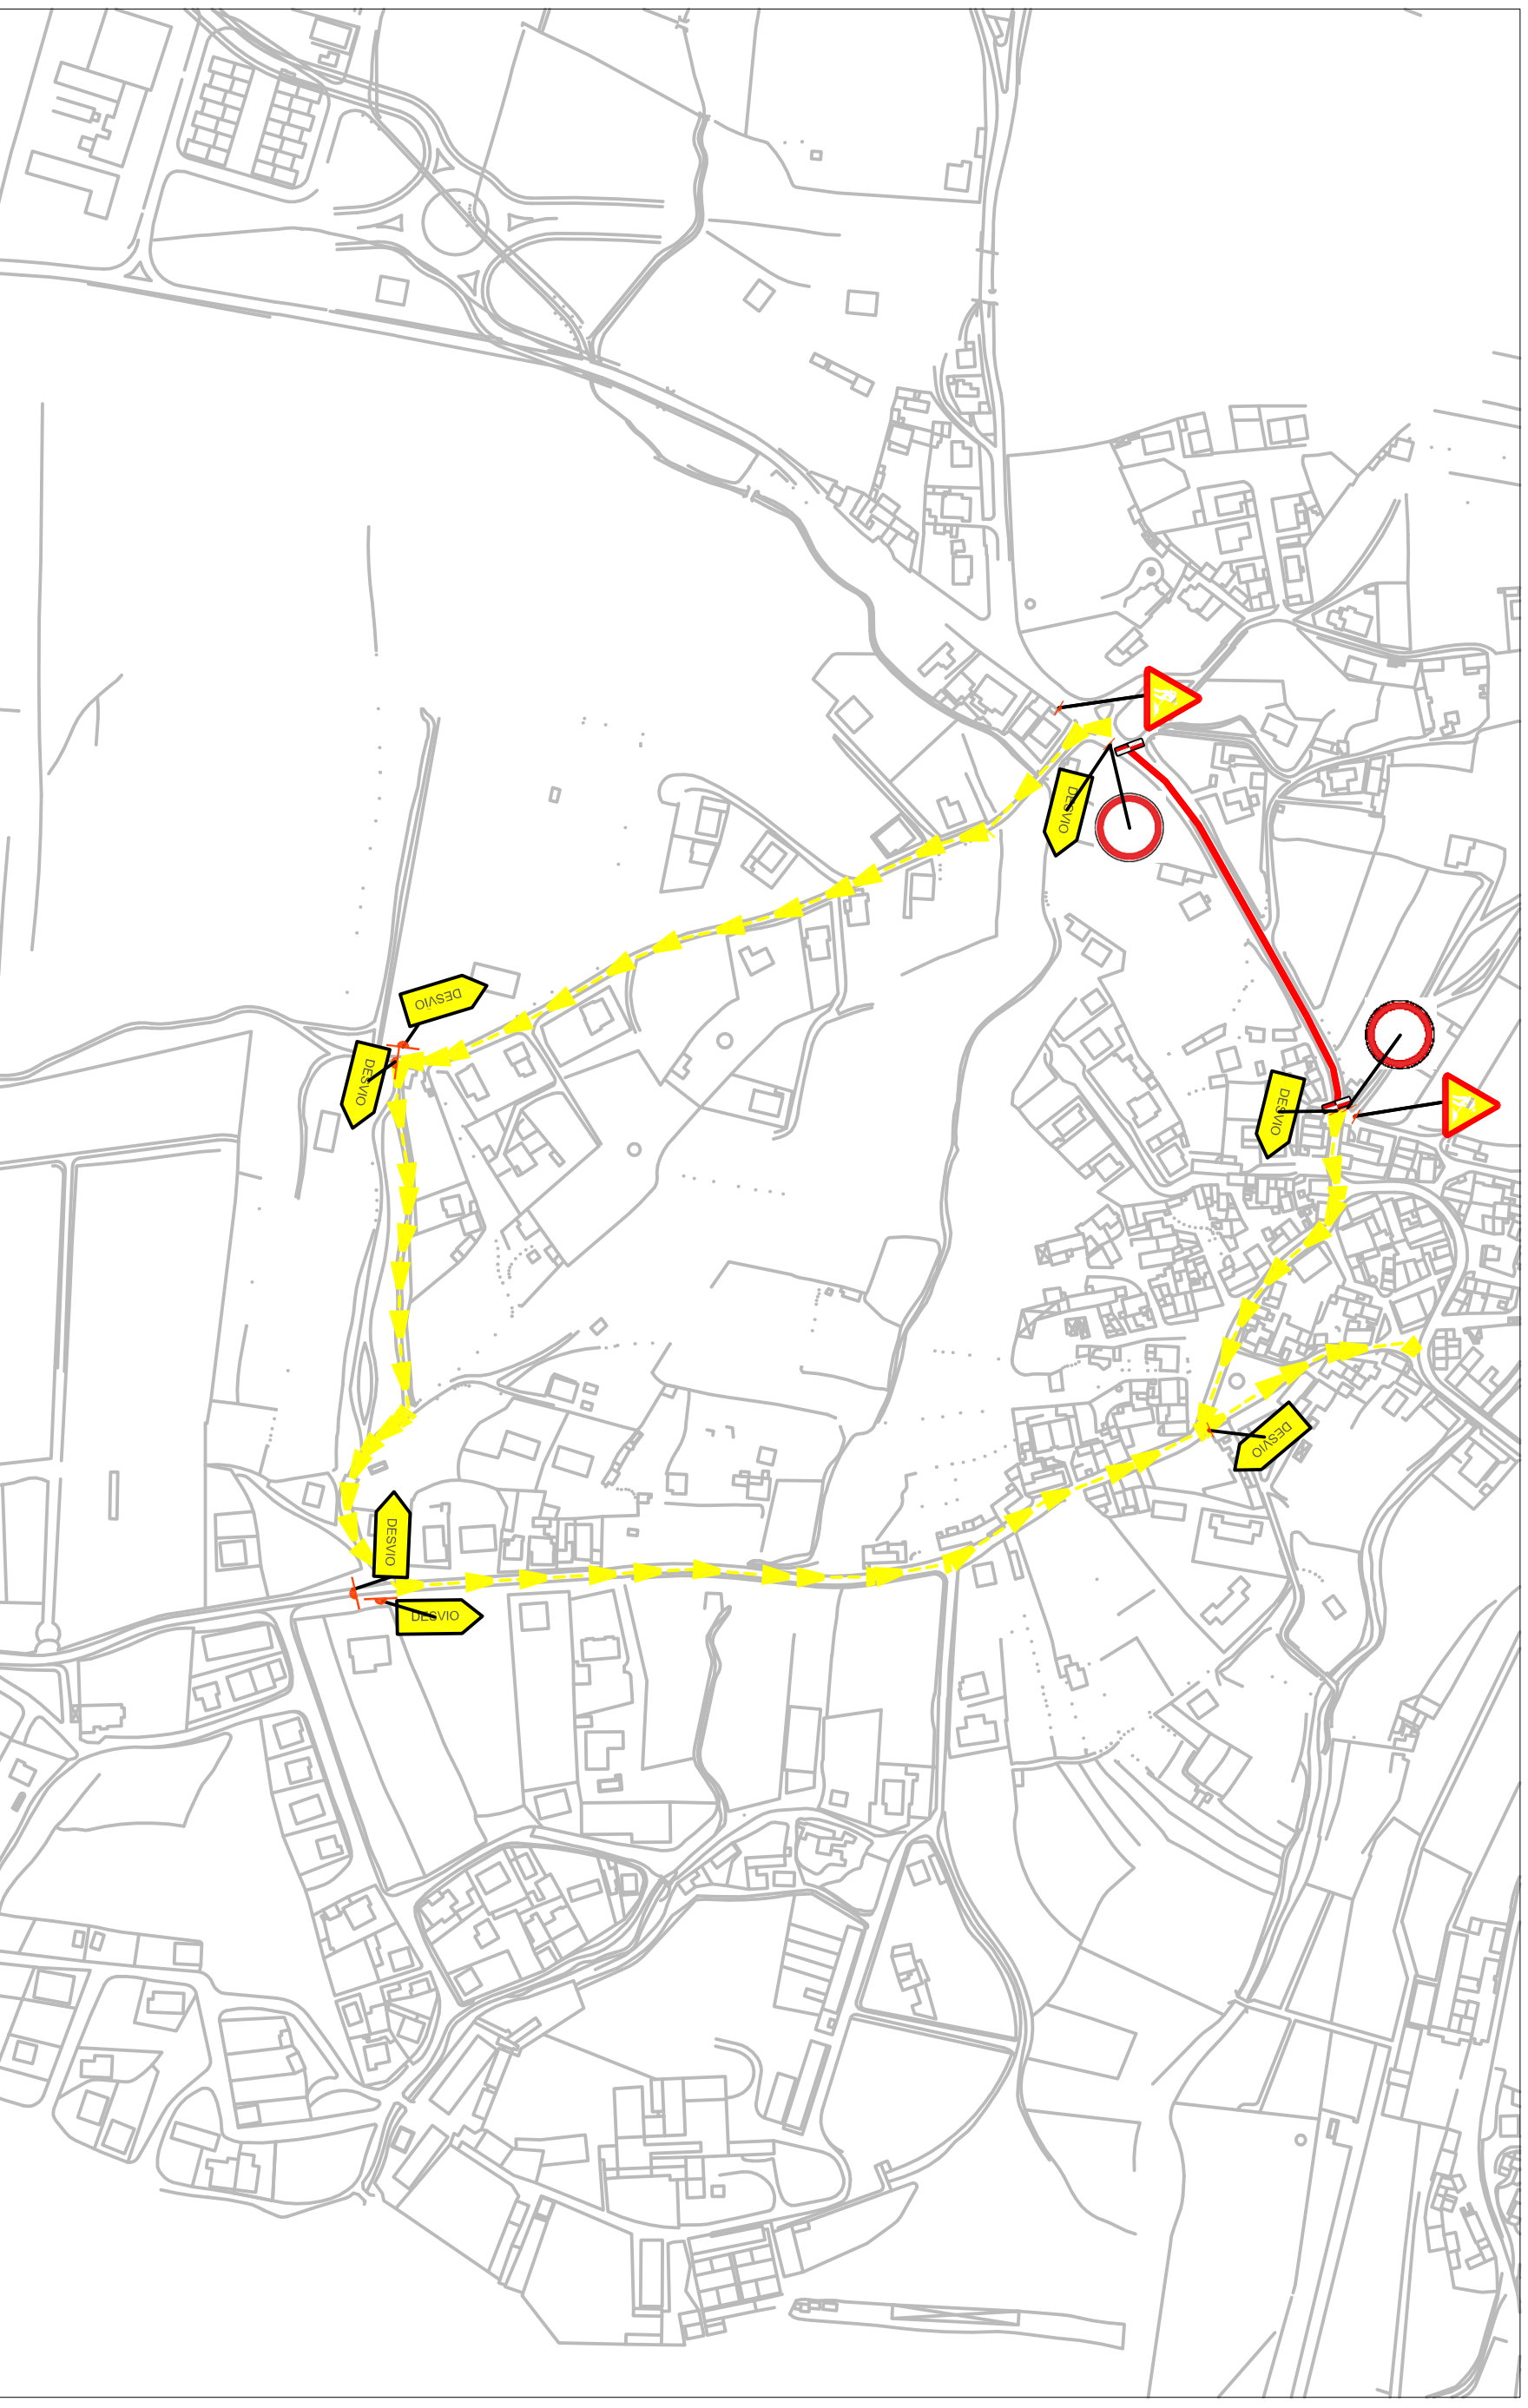


1ª fase

sacyr somague
 ENGENHARIA
 INFRAESTRUTURAS
Argespi
 Construtores das Águas da Linha, ACE

Obra 4 Estrada das Neves Estrada de Marique
 Desvio de trânsito

Desenhou	Mário Afonso
Verificou	Mário Afonso
Empresa	Construtores das Águas da Linha, ACE

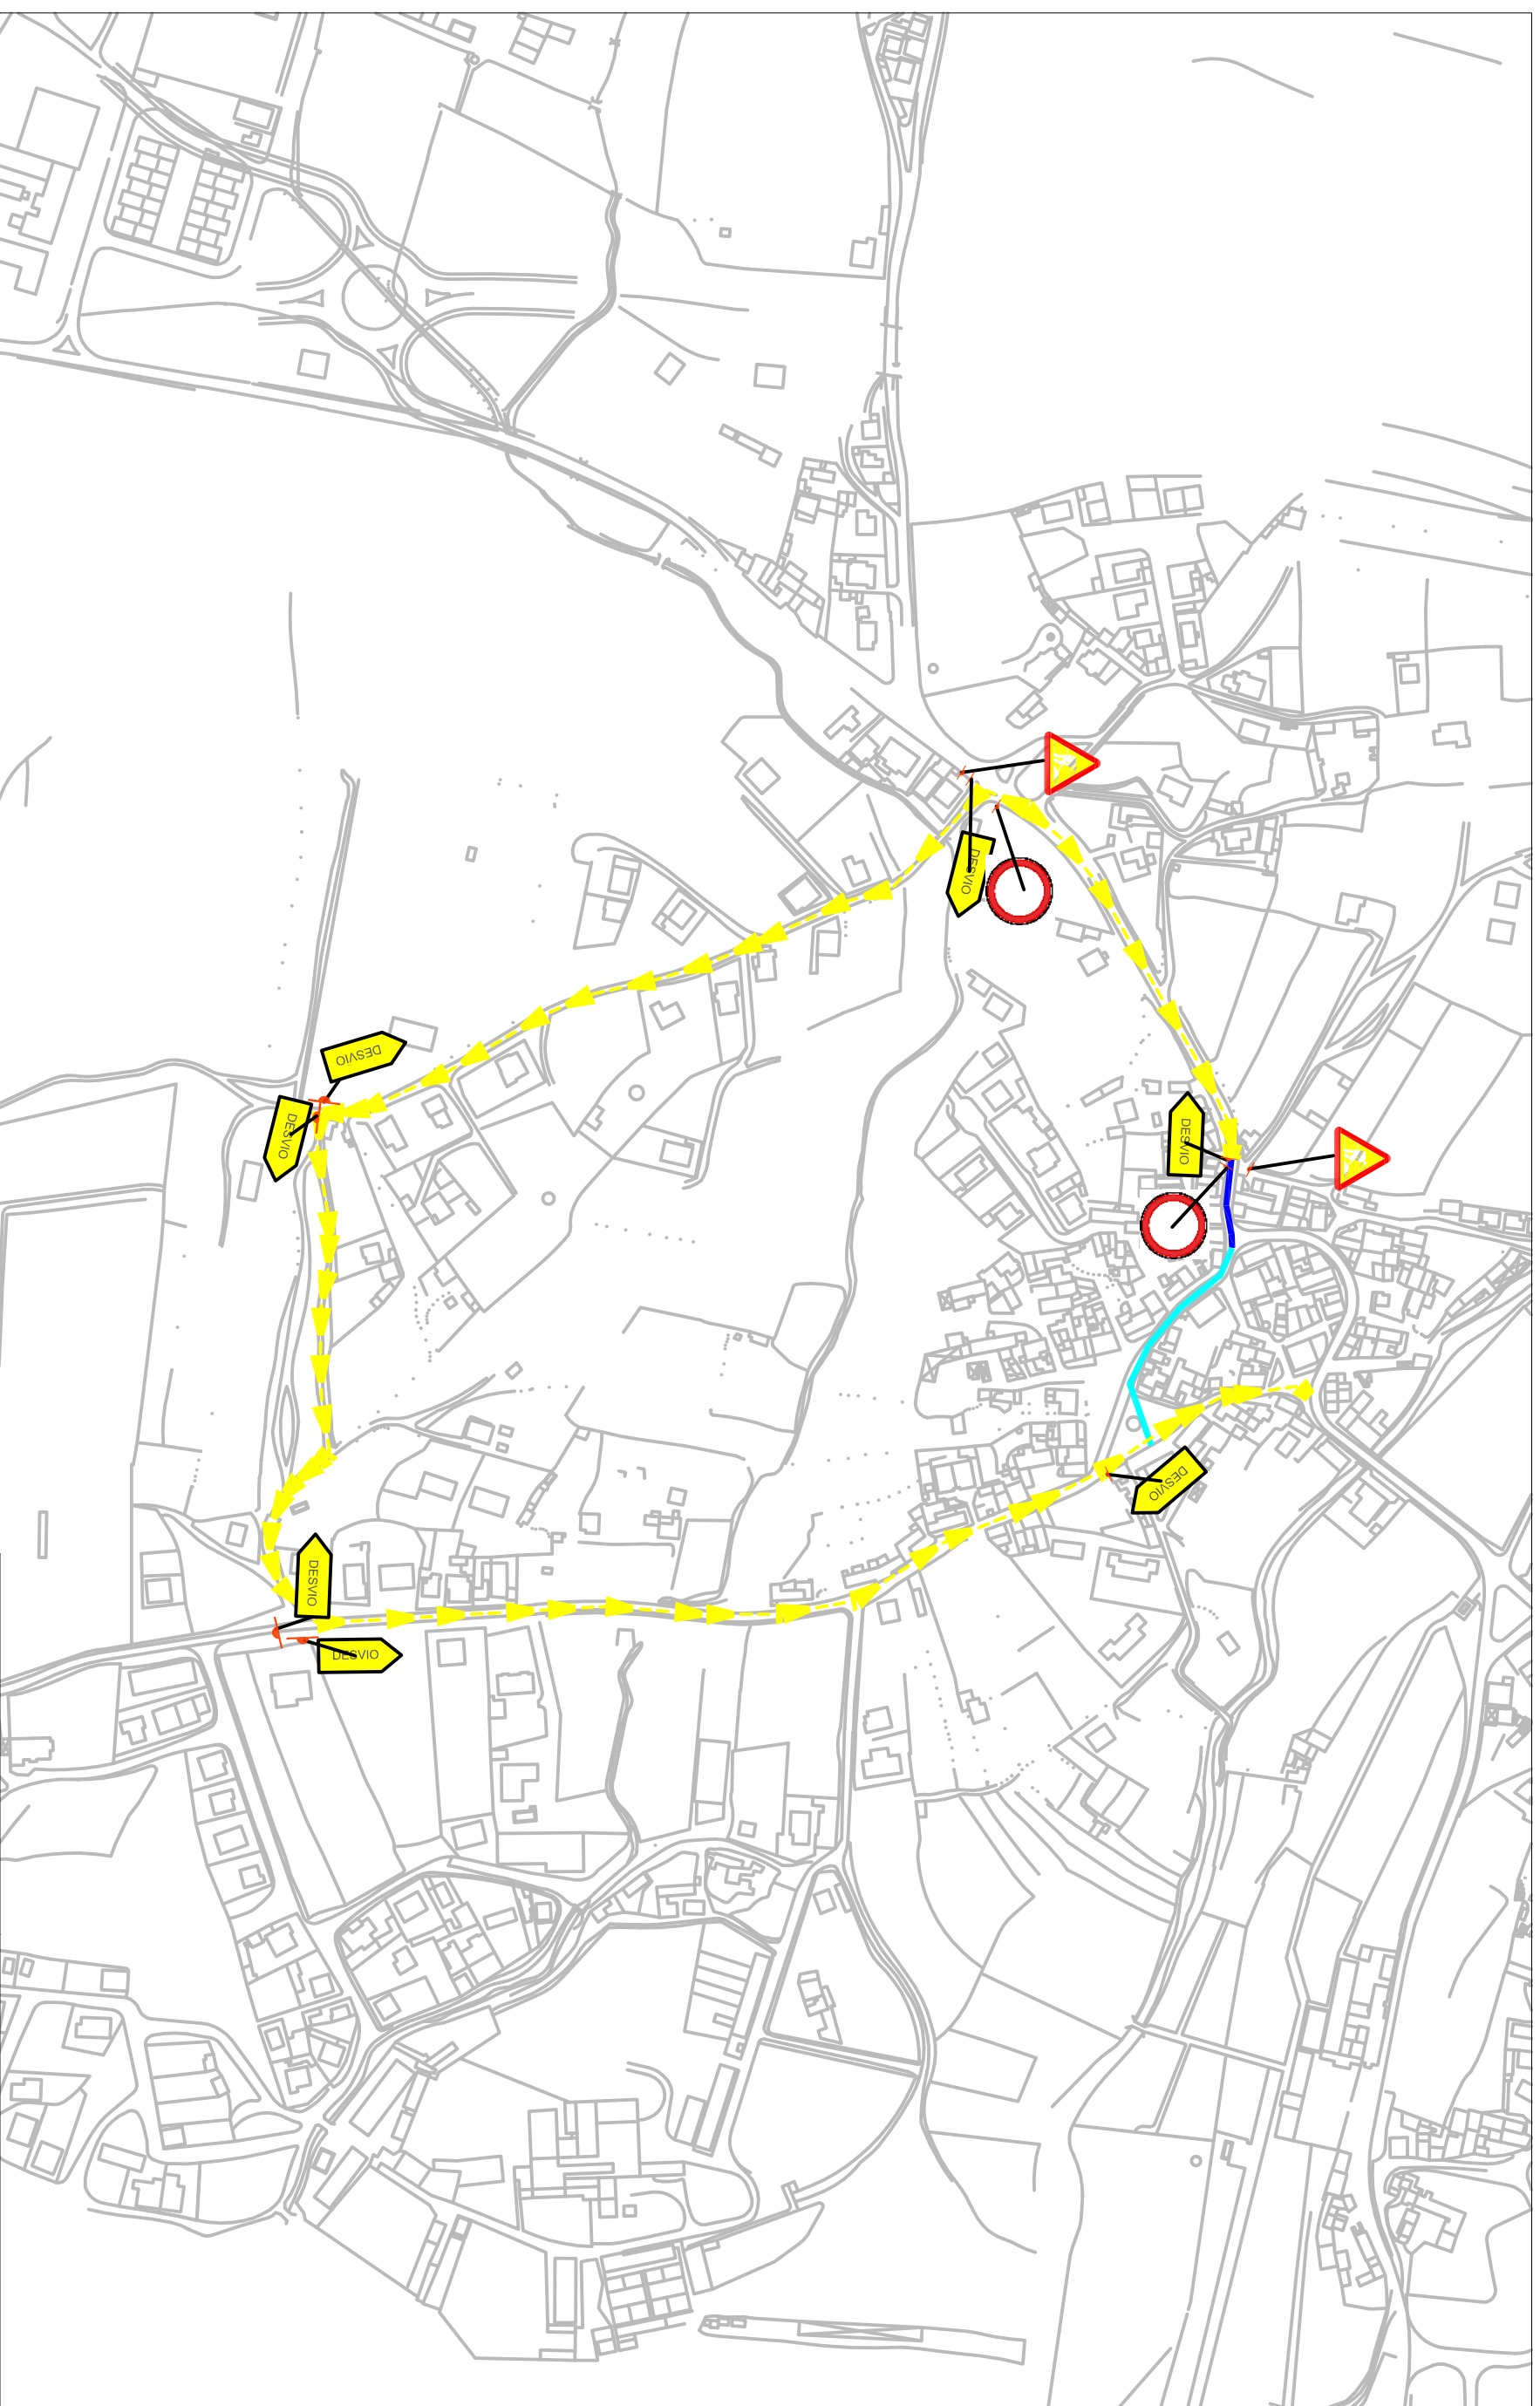


2ª fase

sacyr somague
 ENGENHARIA E
 INFRAESTRUTURAS
argespil
 Construtores das Águas da Linha, ACE

Obra 4 Estrada das Neves Estrada de Manrique
 Desvio de trânsito

Desenhou	Mário Afonso
Verificou	Mário Afonso
Empresa	Construtores das Águas da Linha, ACE

		1/1	27-07-2023
--	--	-----	------------

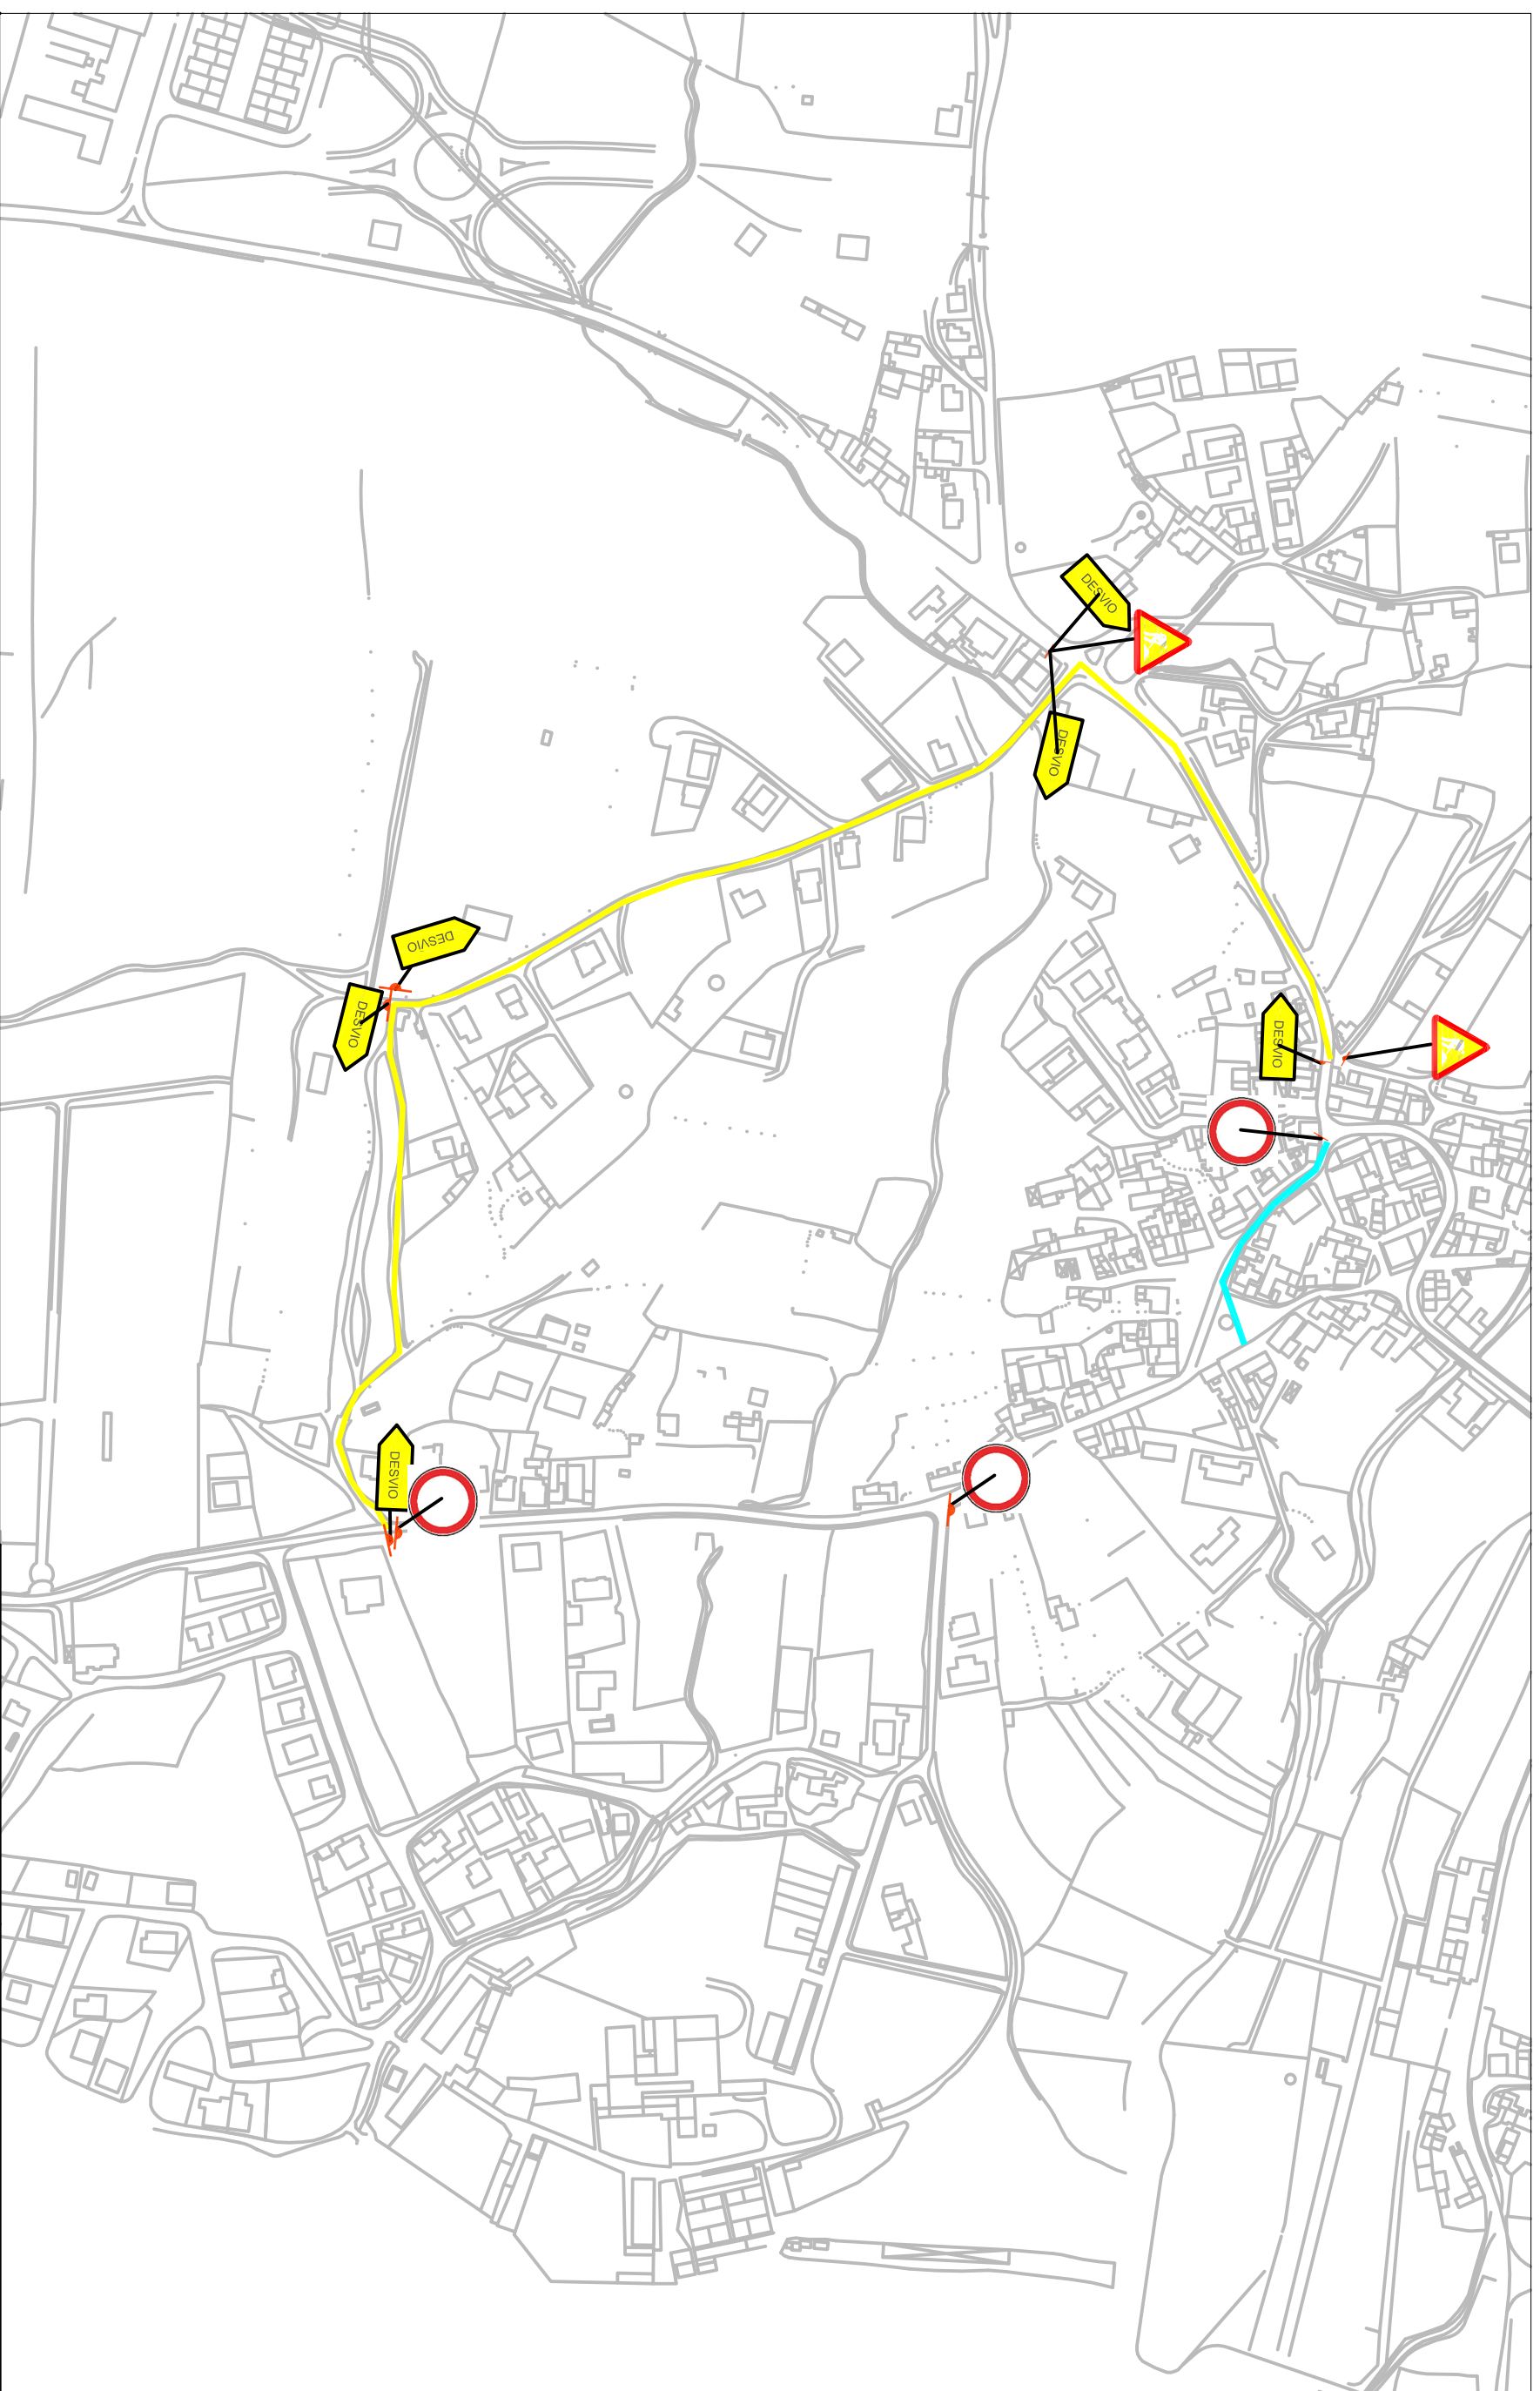

3ª fase

sacv somague **argesp**
 ENGENHARIA E INFRAESTRUTURAS
 Construtores das Águas da Linha, ACE

Obra 4 Estrada das Neves Estrada de Manique
 Desvio de trânsito

Desenhou	Mário Afonso		
Verificou	Mário Afonso		
Empresa	Construtores das Águas da Linha, ACE		
		1/1	27-07-2023