


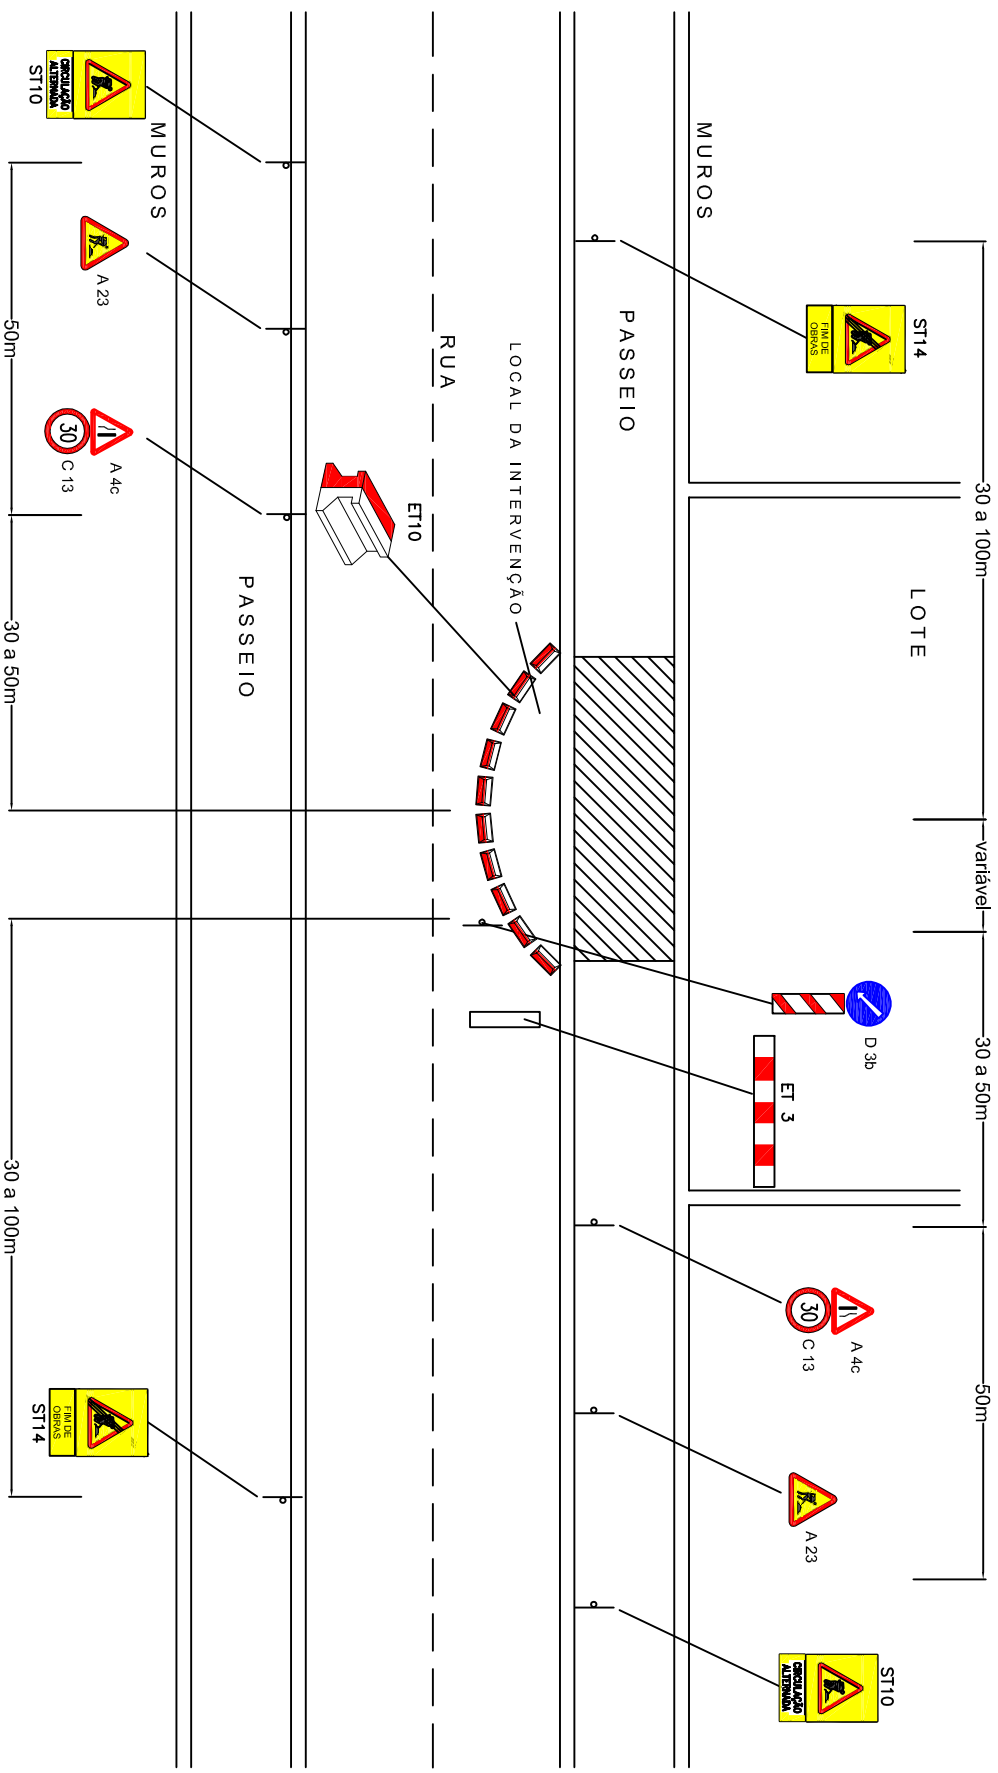


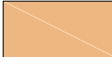

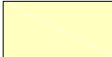
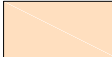


# SINALIZAÇÃO TEMPORÁRIA PARA OBRAS NO PASSEIO/FAIXA DE RODAGEM



 CONSTRUTORES DAS ÁGUAS DA LINHA ACE		<b>OBRA</b>		
PLANTA DE SINALIZAÇÃO				
Projeto	D. PANHA	SEM ESCALA	1/1	18-S&L-15
Desenhado	ENGENHEIRO ANSELMO			
Verificado	AGUAS DA LINHA ACE			



**FASES / ZONAS DE INTERVENÇÃO**

	FASE 1		FASE 5
	FASE 2		FASE 6
	FASE 3		FASE 7
	FASE 4		FASE 8

Empreiteiro: **sacyr somague** **margespi**  
 ENGENHARIA E INFRAESTRUTURAS  
 Construtores das Águas da Linha, ACE

Dono de Obra: **ÁGUAS DE CASCAIS**


Data:  
 28 Agosto 2023

Escala:  
 s/escala

Título do Trabalho:  
**Reordenamento Geral Rede Reservatório Superior e Cardosas  
 Bairro do Arneiro - Arneiro**

Título do Desenho:  
**PLANO DE SINALIZAÇÃO - FASES DE TRABALHO**

Desenho nº:  
**00**

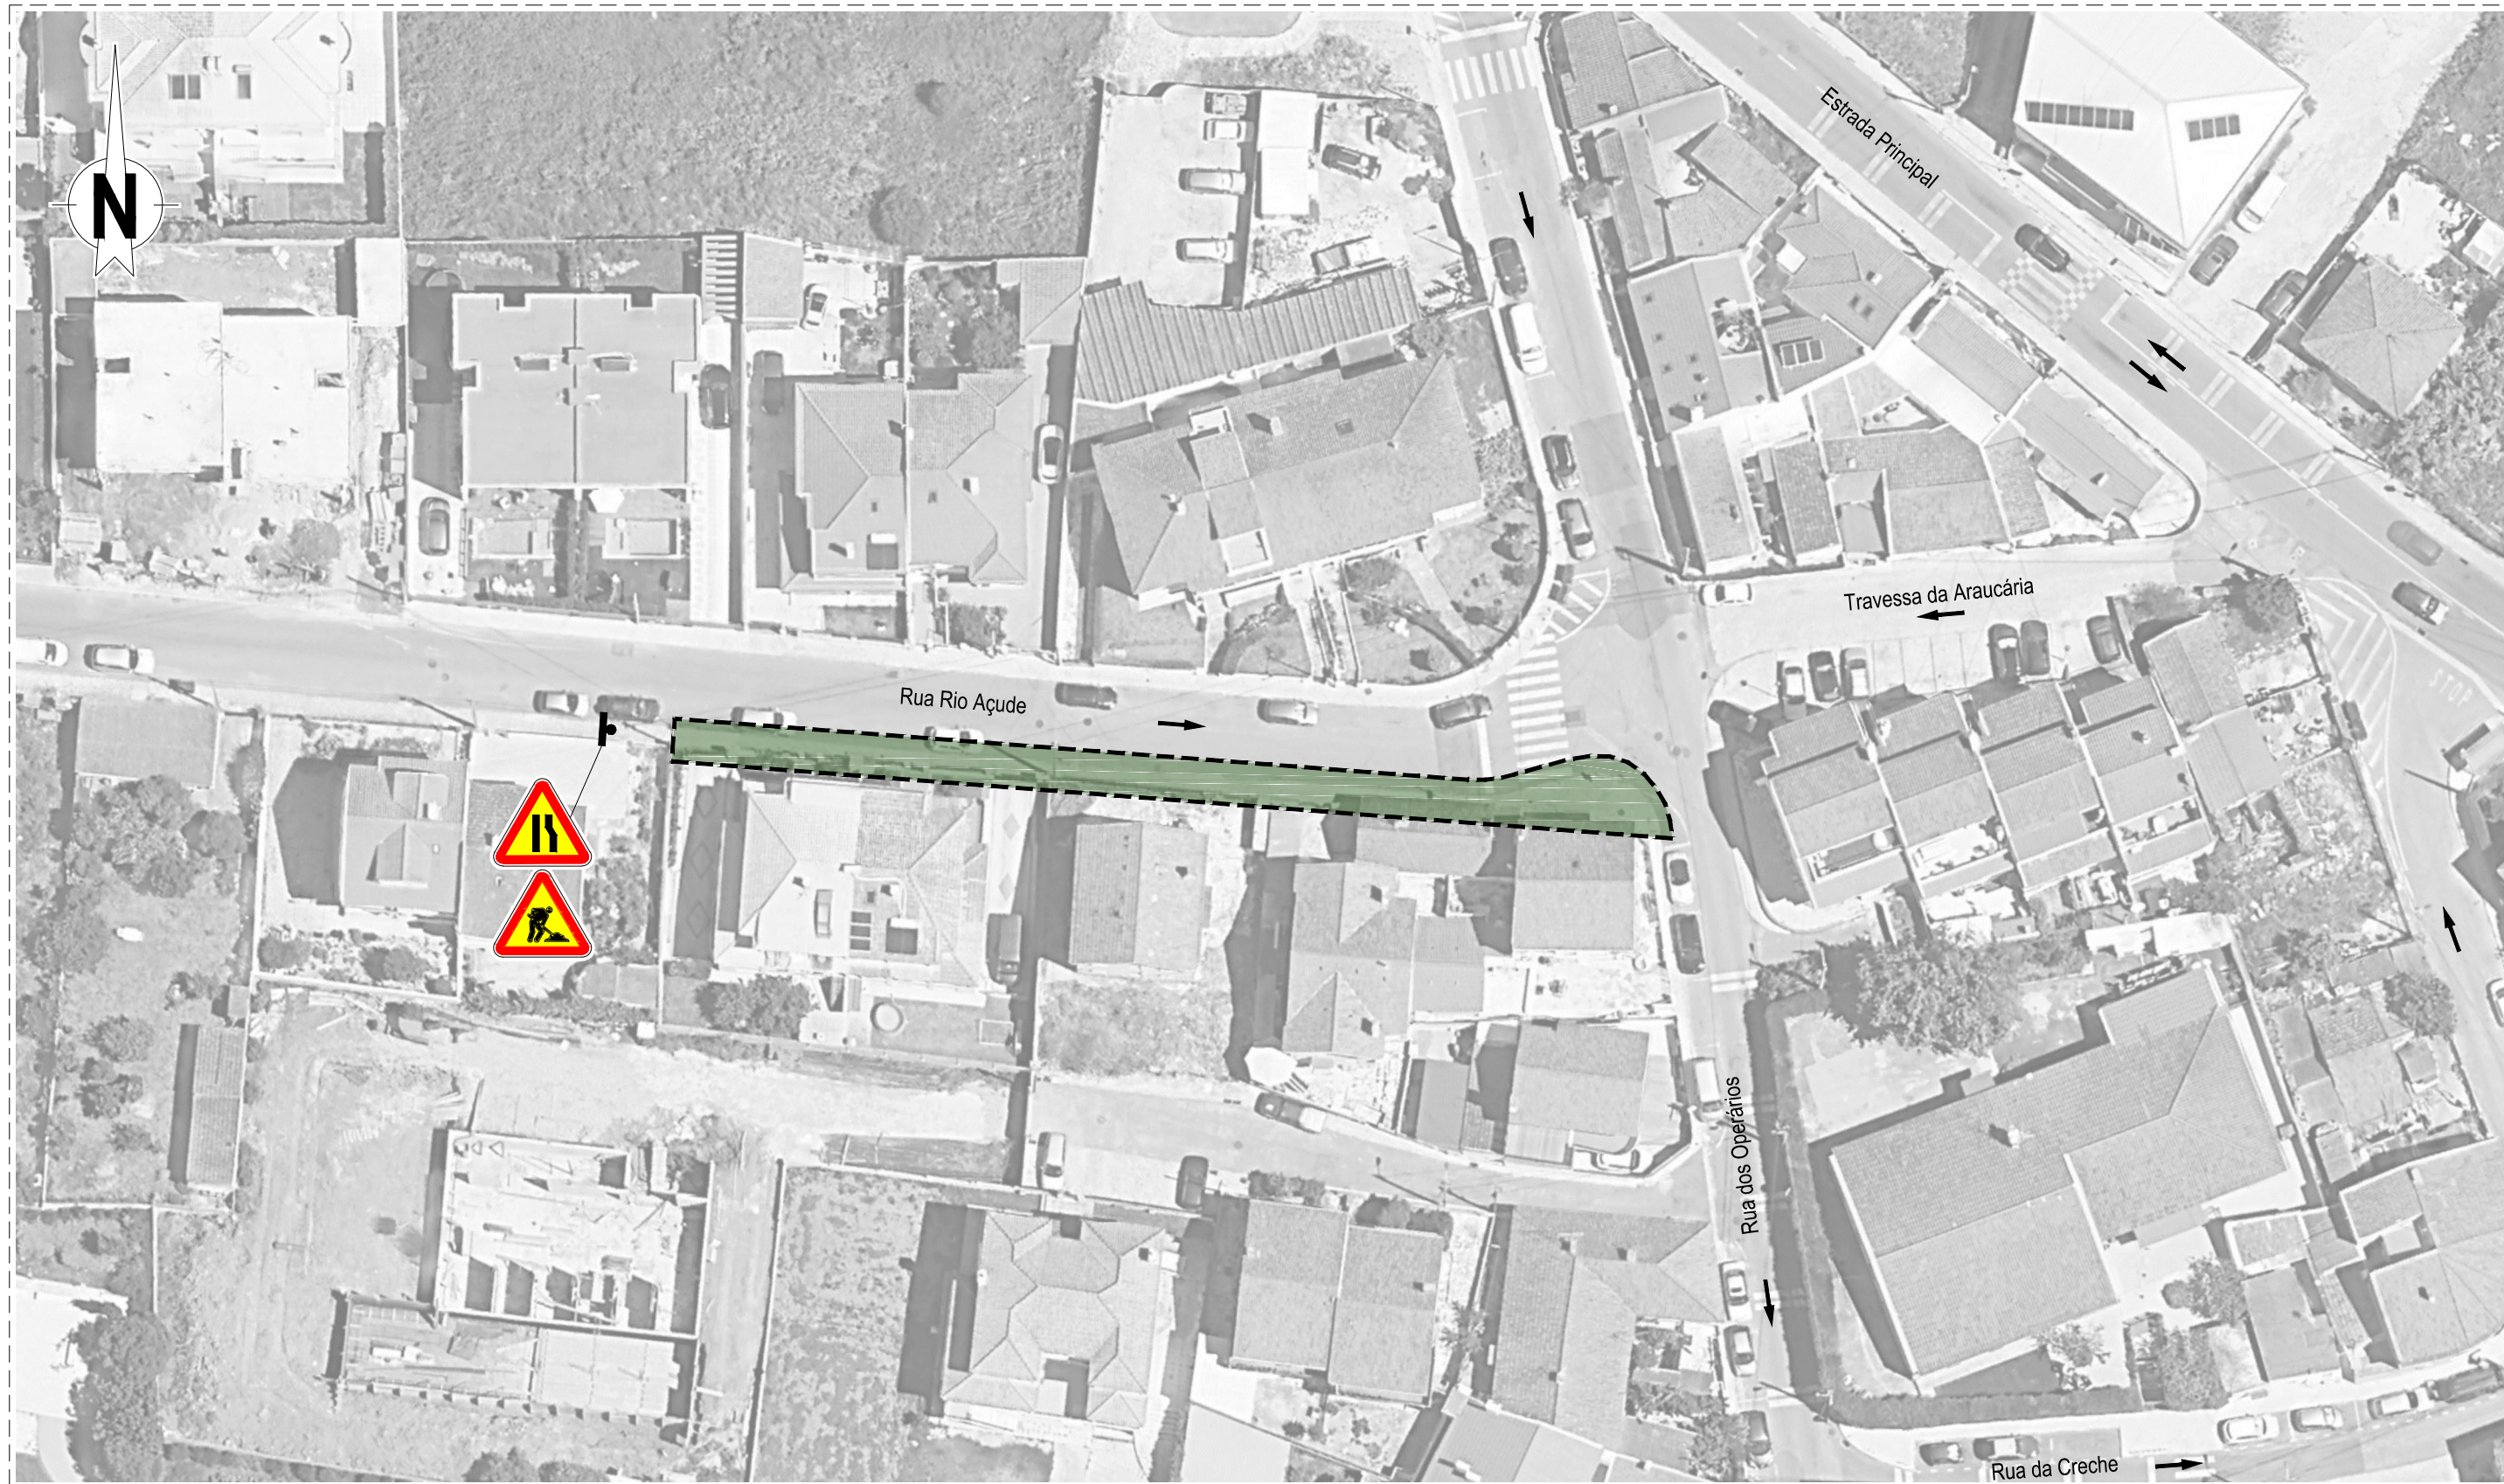

FASES / ZONAS DE INTERVENÇÃO



FASE 1

Empreiteiro: **sacyr somague** **margespi**  
ENGENHARIA E INFRAESTRUTURAS  
 Construtores das Águas da Linha, ACE

Dono de Obra: **ÁGUAS DE CASCAIS**


Data:  
 28 Agosto 2023

Título do Trabalho:  
**Reordenamento Geral Rede Reservatório Superior e Cardosas  
 Bairro do Arneiro - Arneiro**

Escala:  
 s/escala

Título do Desenho:  
**PLANO DE SINALIZAÇÃO - FASE 1**

Desenho nº:  
**01**

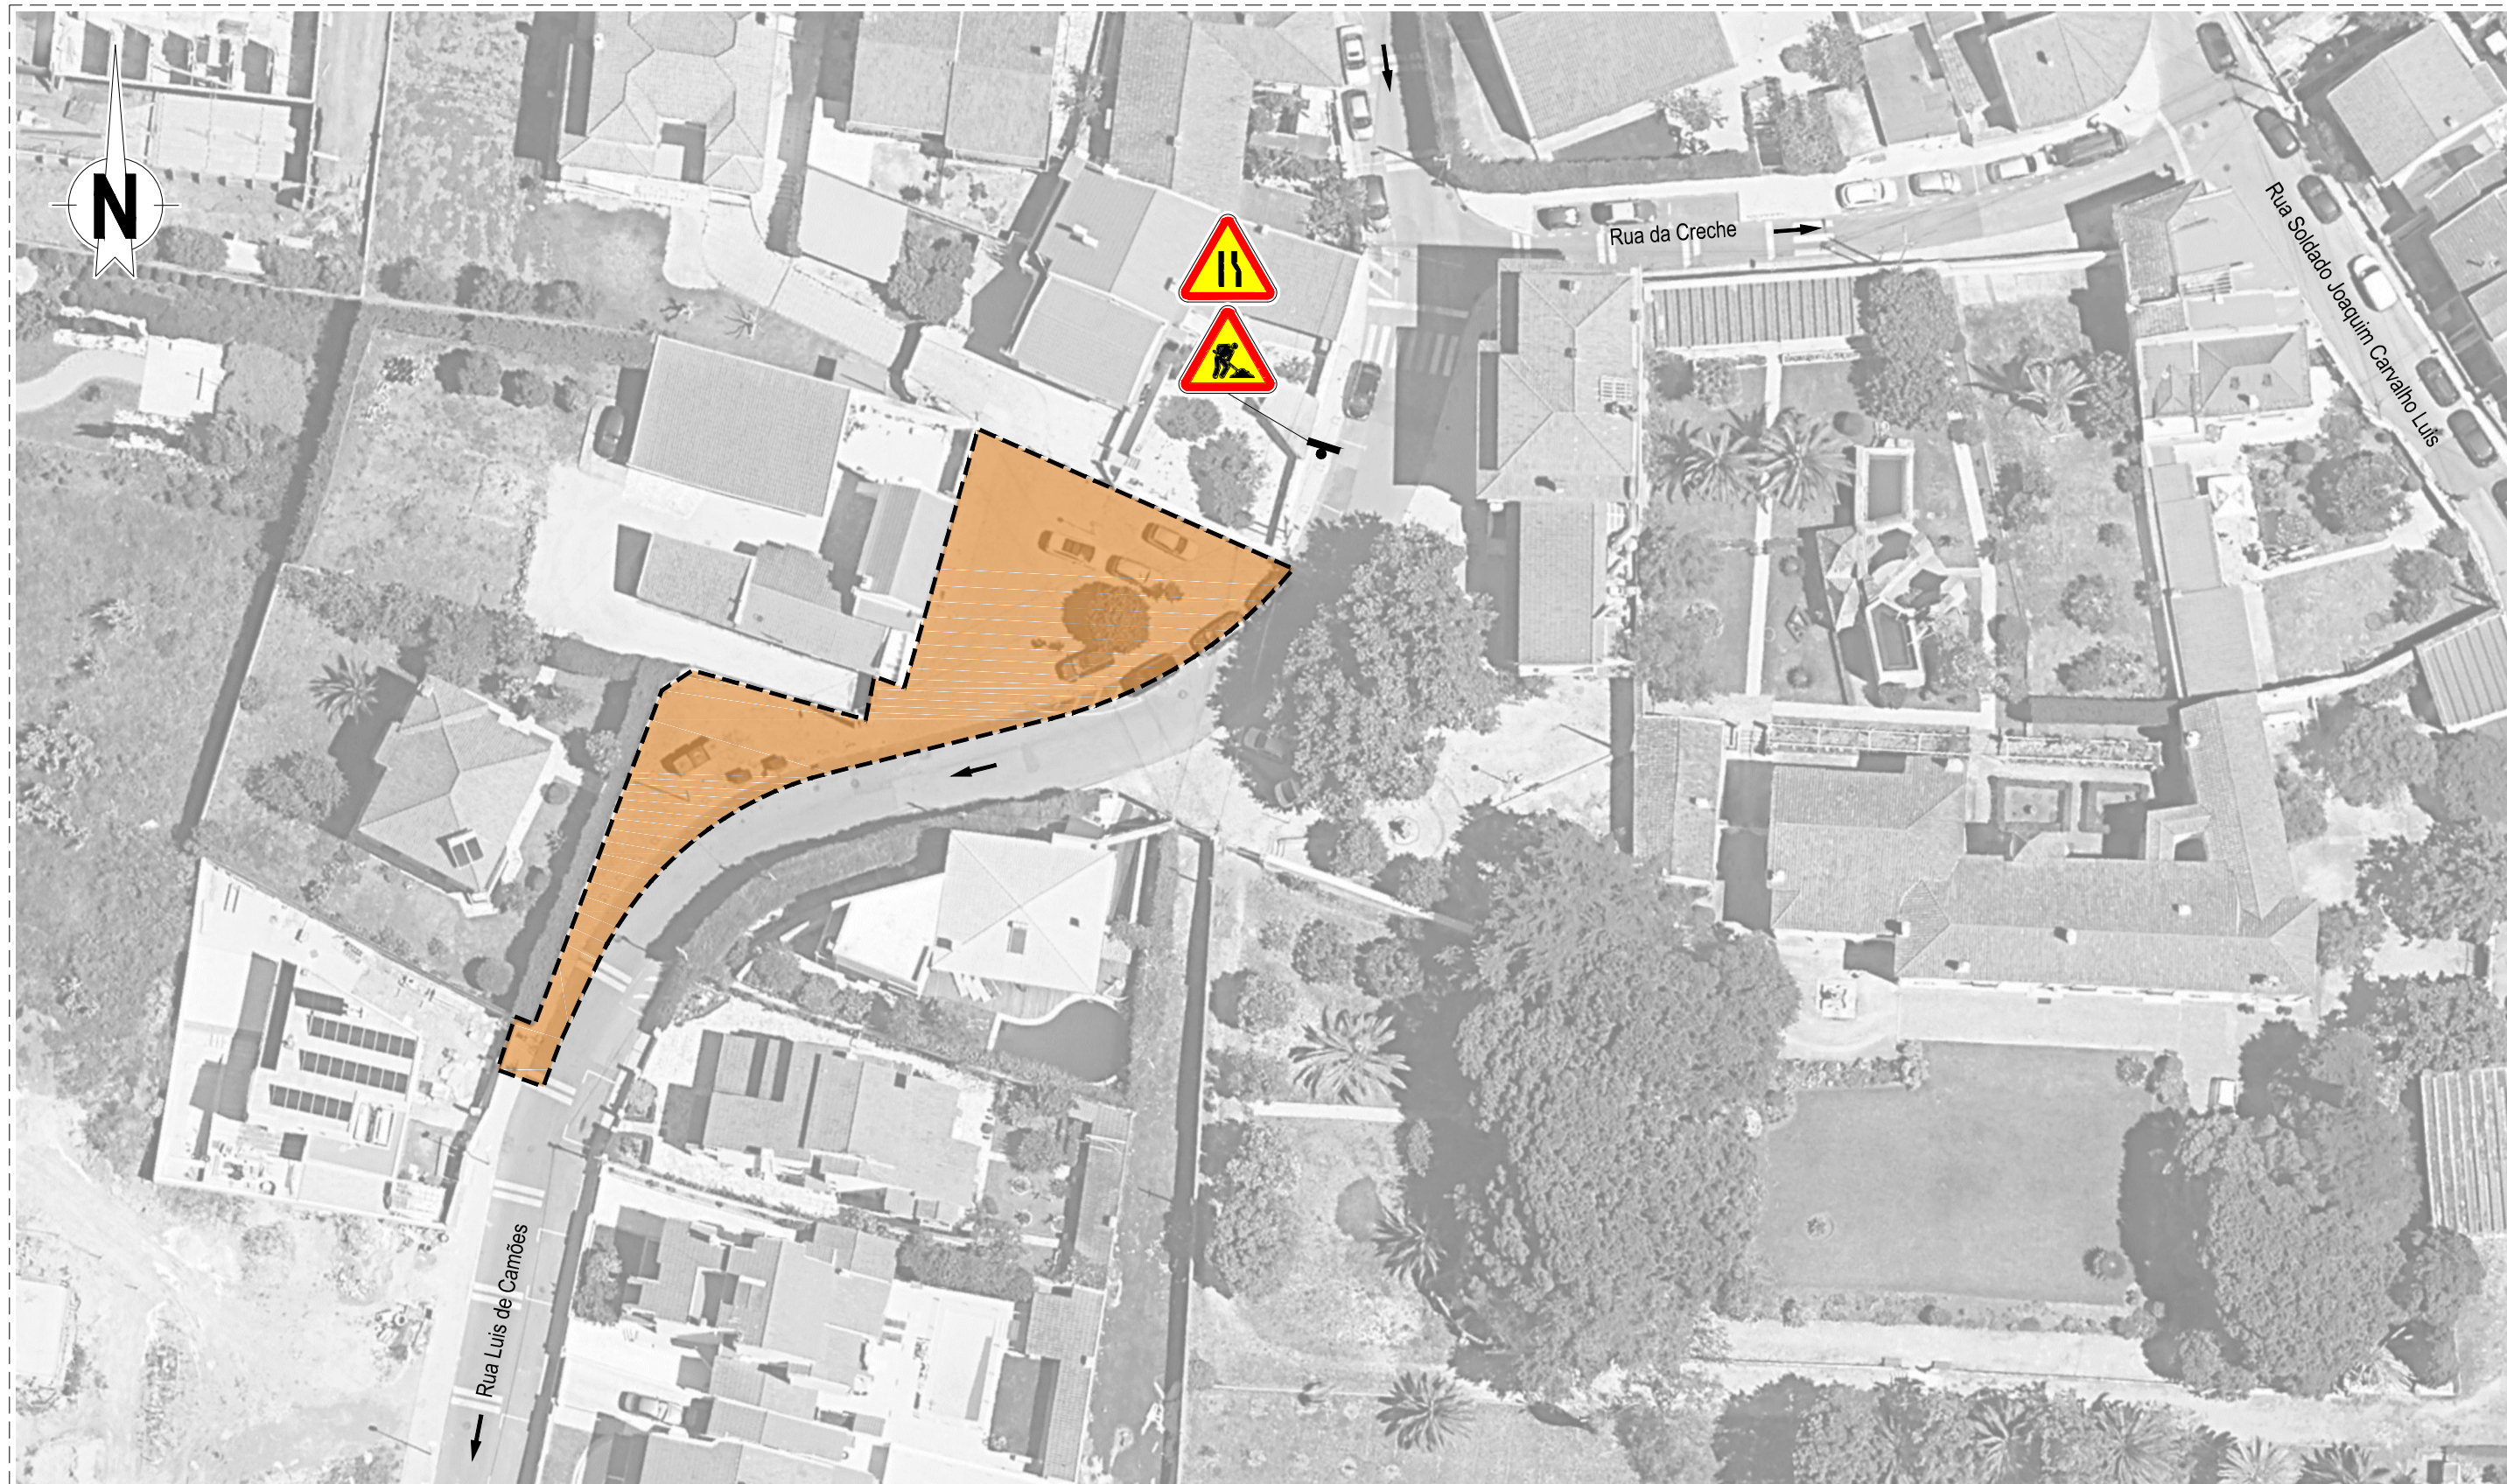

FASES / ZONAS DE INTERVENÇÃO



FASE 2

Empreiteiro: **sacyr somague** **margespi**  
ENGENHARIA E INFRAESTRUTURAS  
 Construtores das Águas da Linha, ACE

Dono de Obra: **ÁGUAS DE CASCAIS**


Data:  
**28 Agosto 2023**

Título do Trabalho:  
**Reordenamento Geral Rede Reservatório Superior e Cardosas  
 Bairro do Arneiro - Arneiro**

Escala:  
**s/escala**

Título do Desenho:  
**PLANO DE SINALIZAÇÃO - FASE 2**

Desenho nº:  
**02**

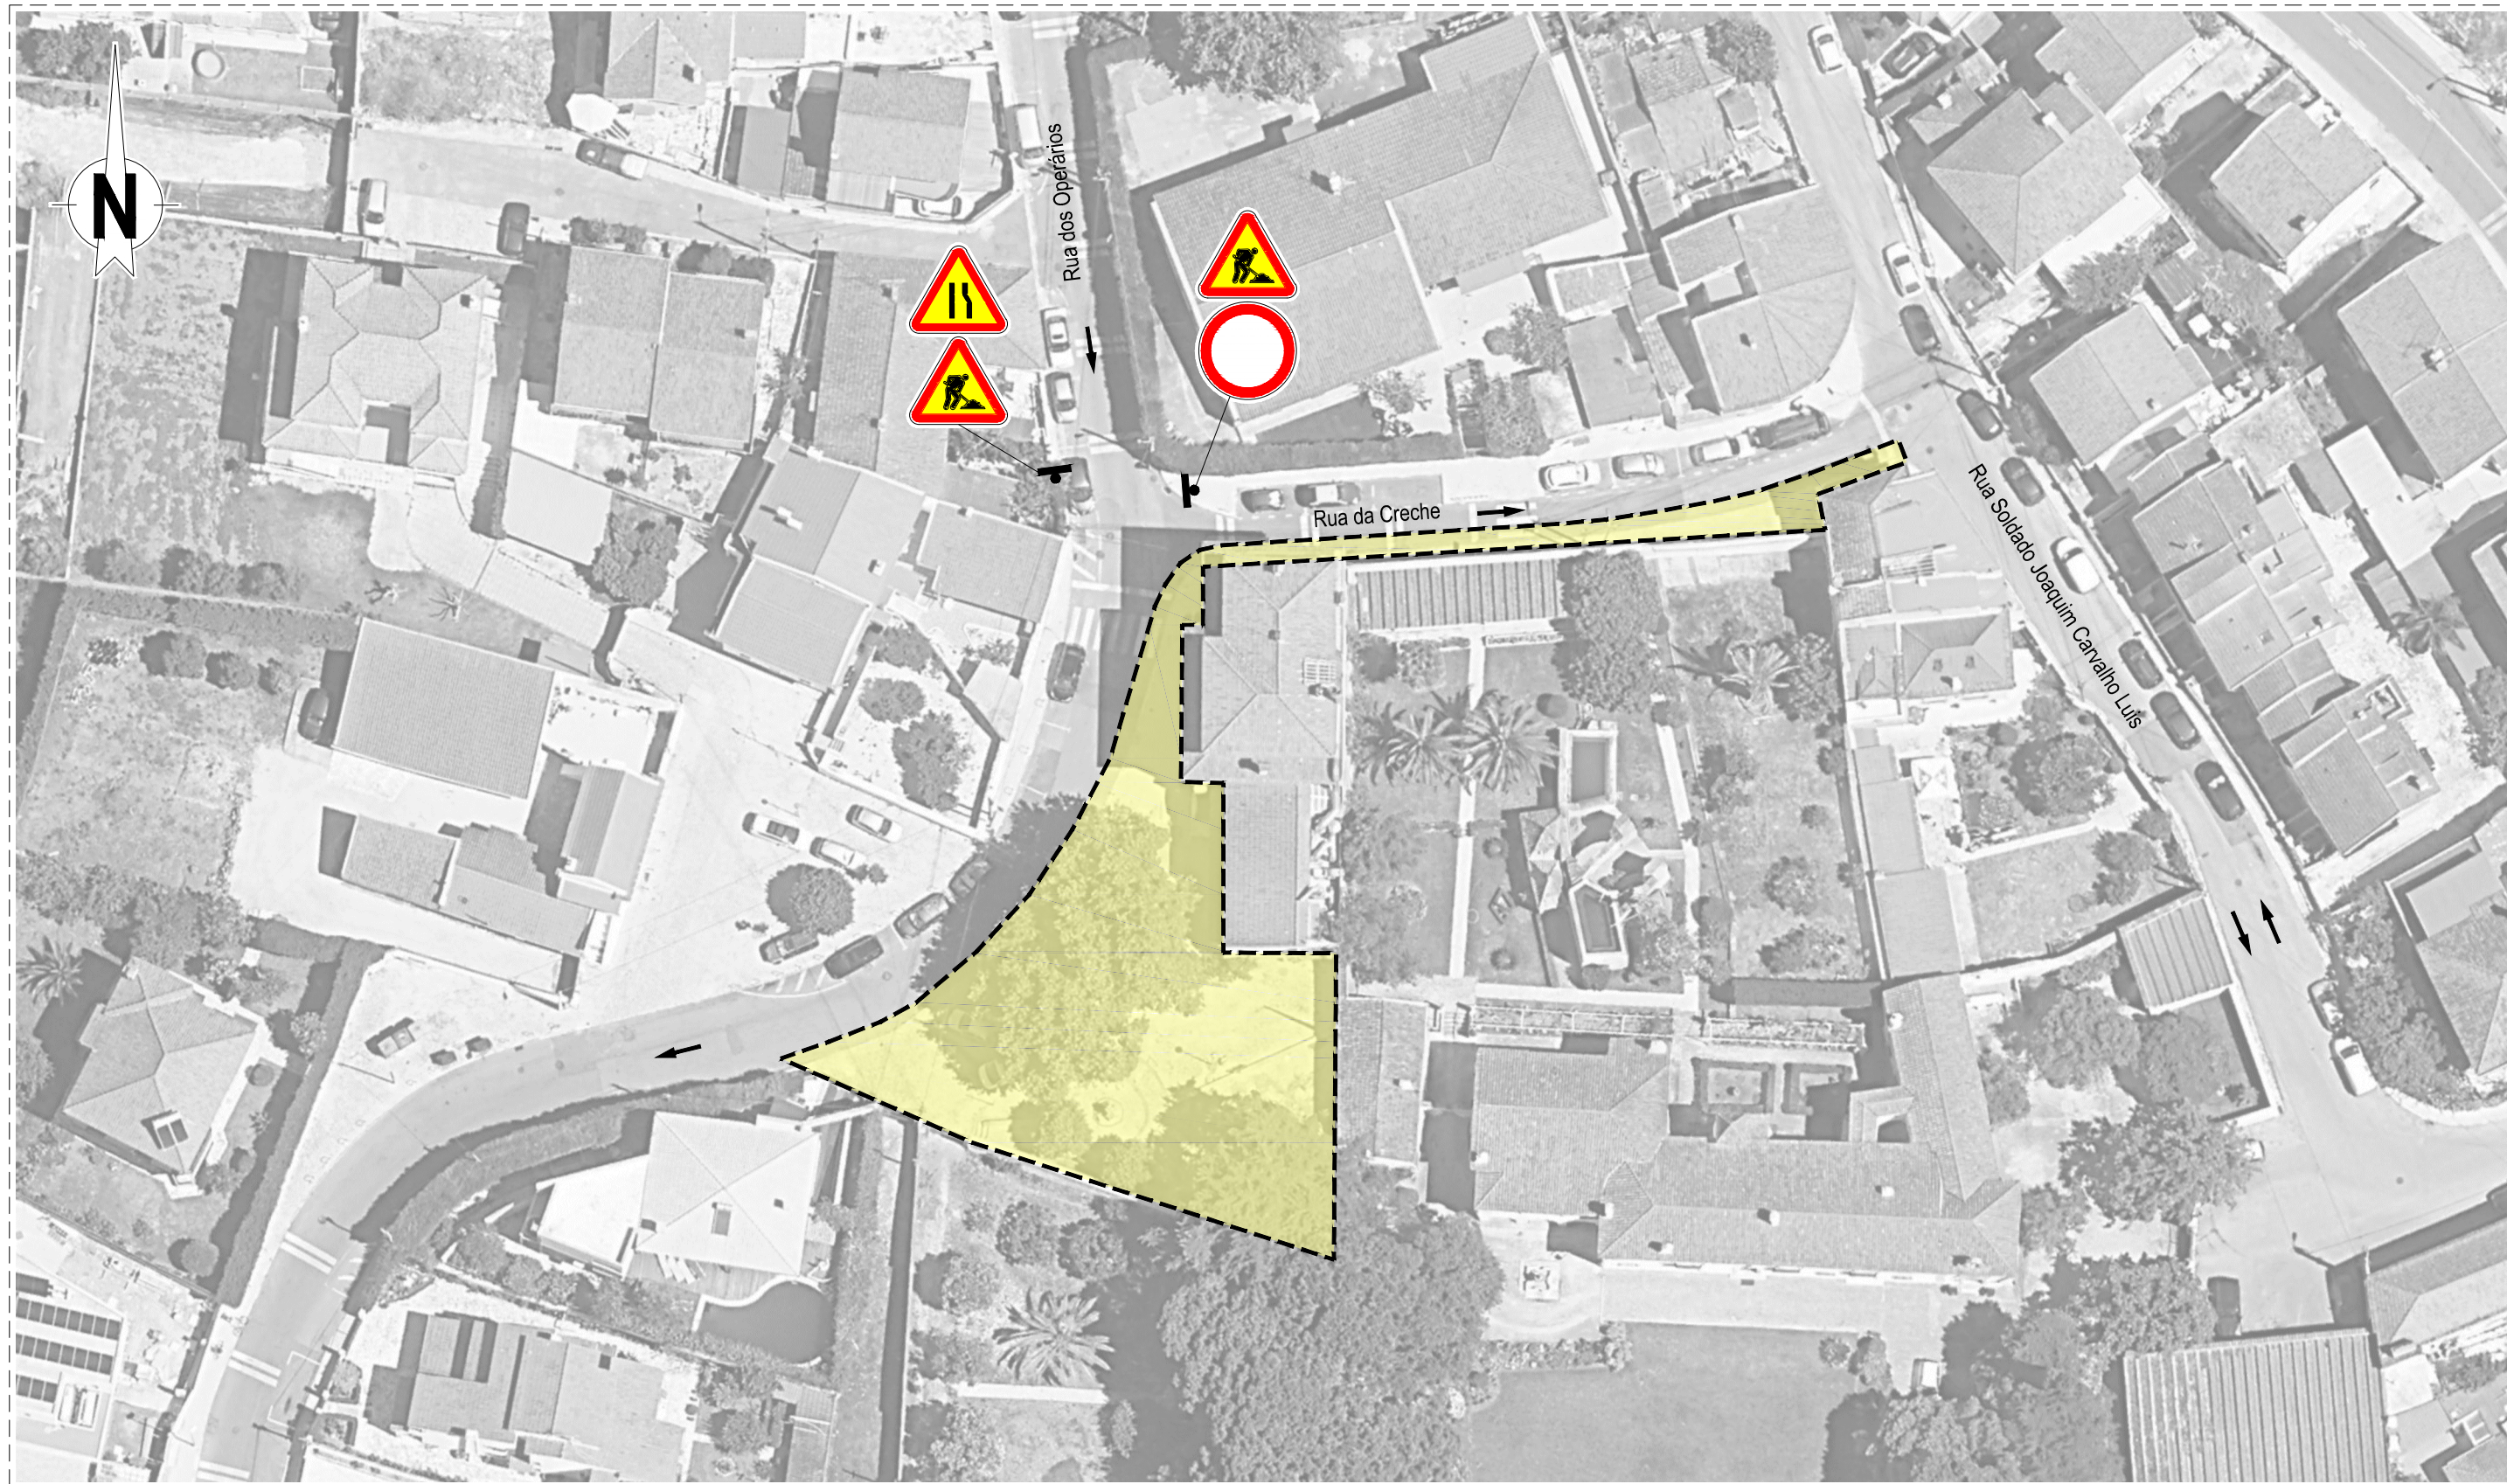

FASES / ZONAS DE INTERVENÇÃO



FASE 3

Empreiteiro: **sacyr somague** **margespi**  
ENGENHARIA E INFRAESTRUTURAS  
 Construtores das Águas da Linha, ACE

Dono de Obra: **ÁGUAS DE CASCAIS**


Data:  
 28 Agosto 2023

Título do Trabalho:  
**Reordenamento Geral Rede Reservatório Superior e Cardosas  
 Bairro do Arneiro - Arneiro**

Escala:  
 s/escala

Título do Desenho:  
**PLANO DE SINALIZAÇÃO - FASE 3**

Desenho nº:  
**03**

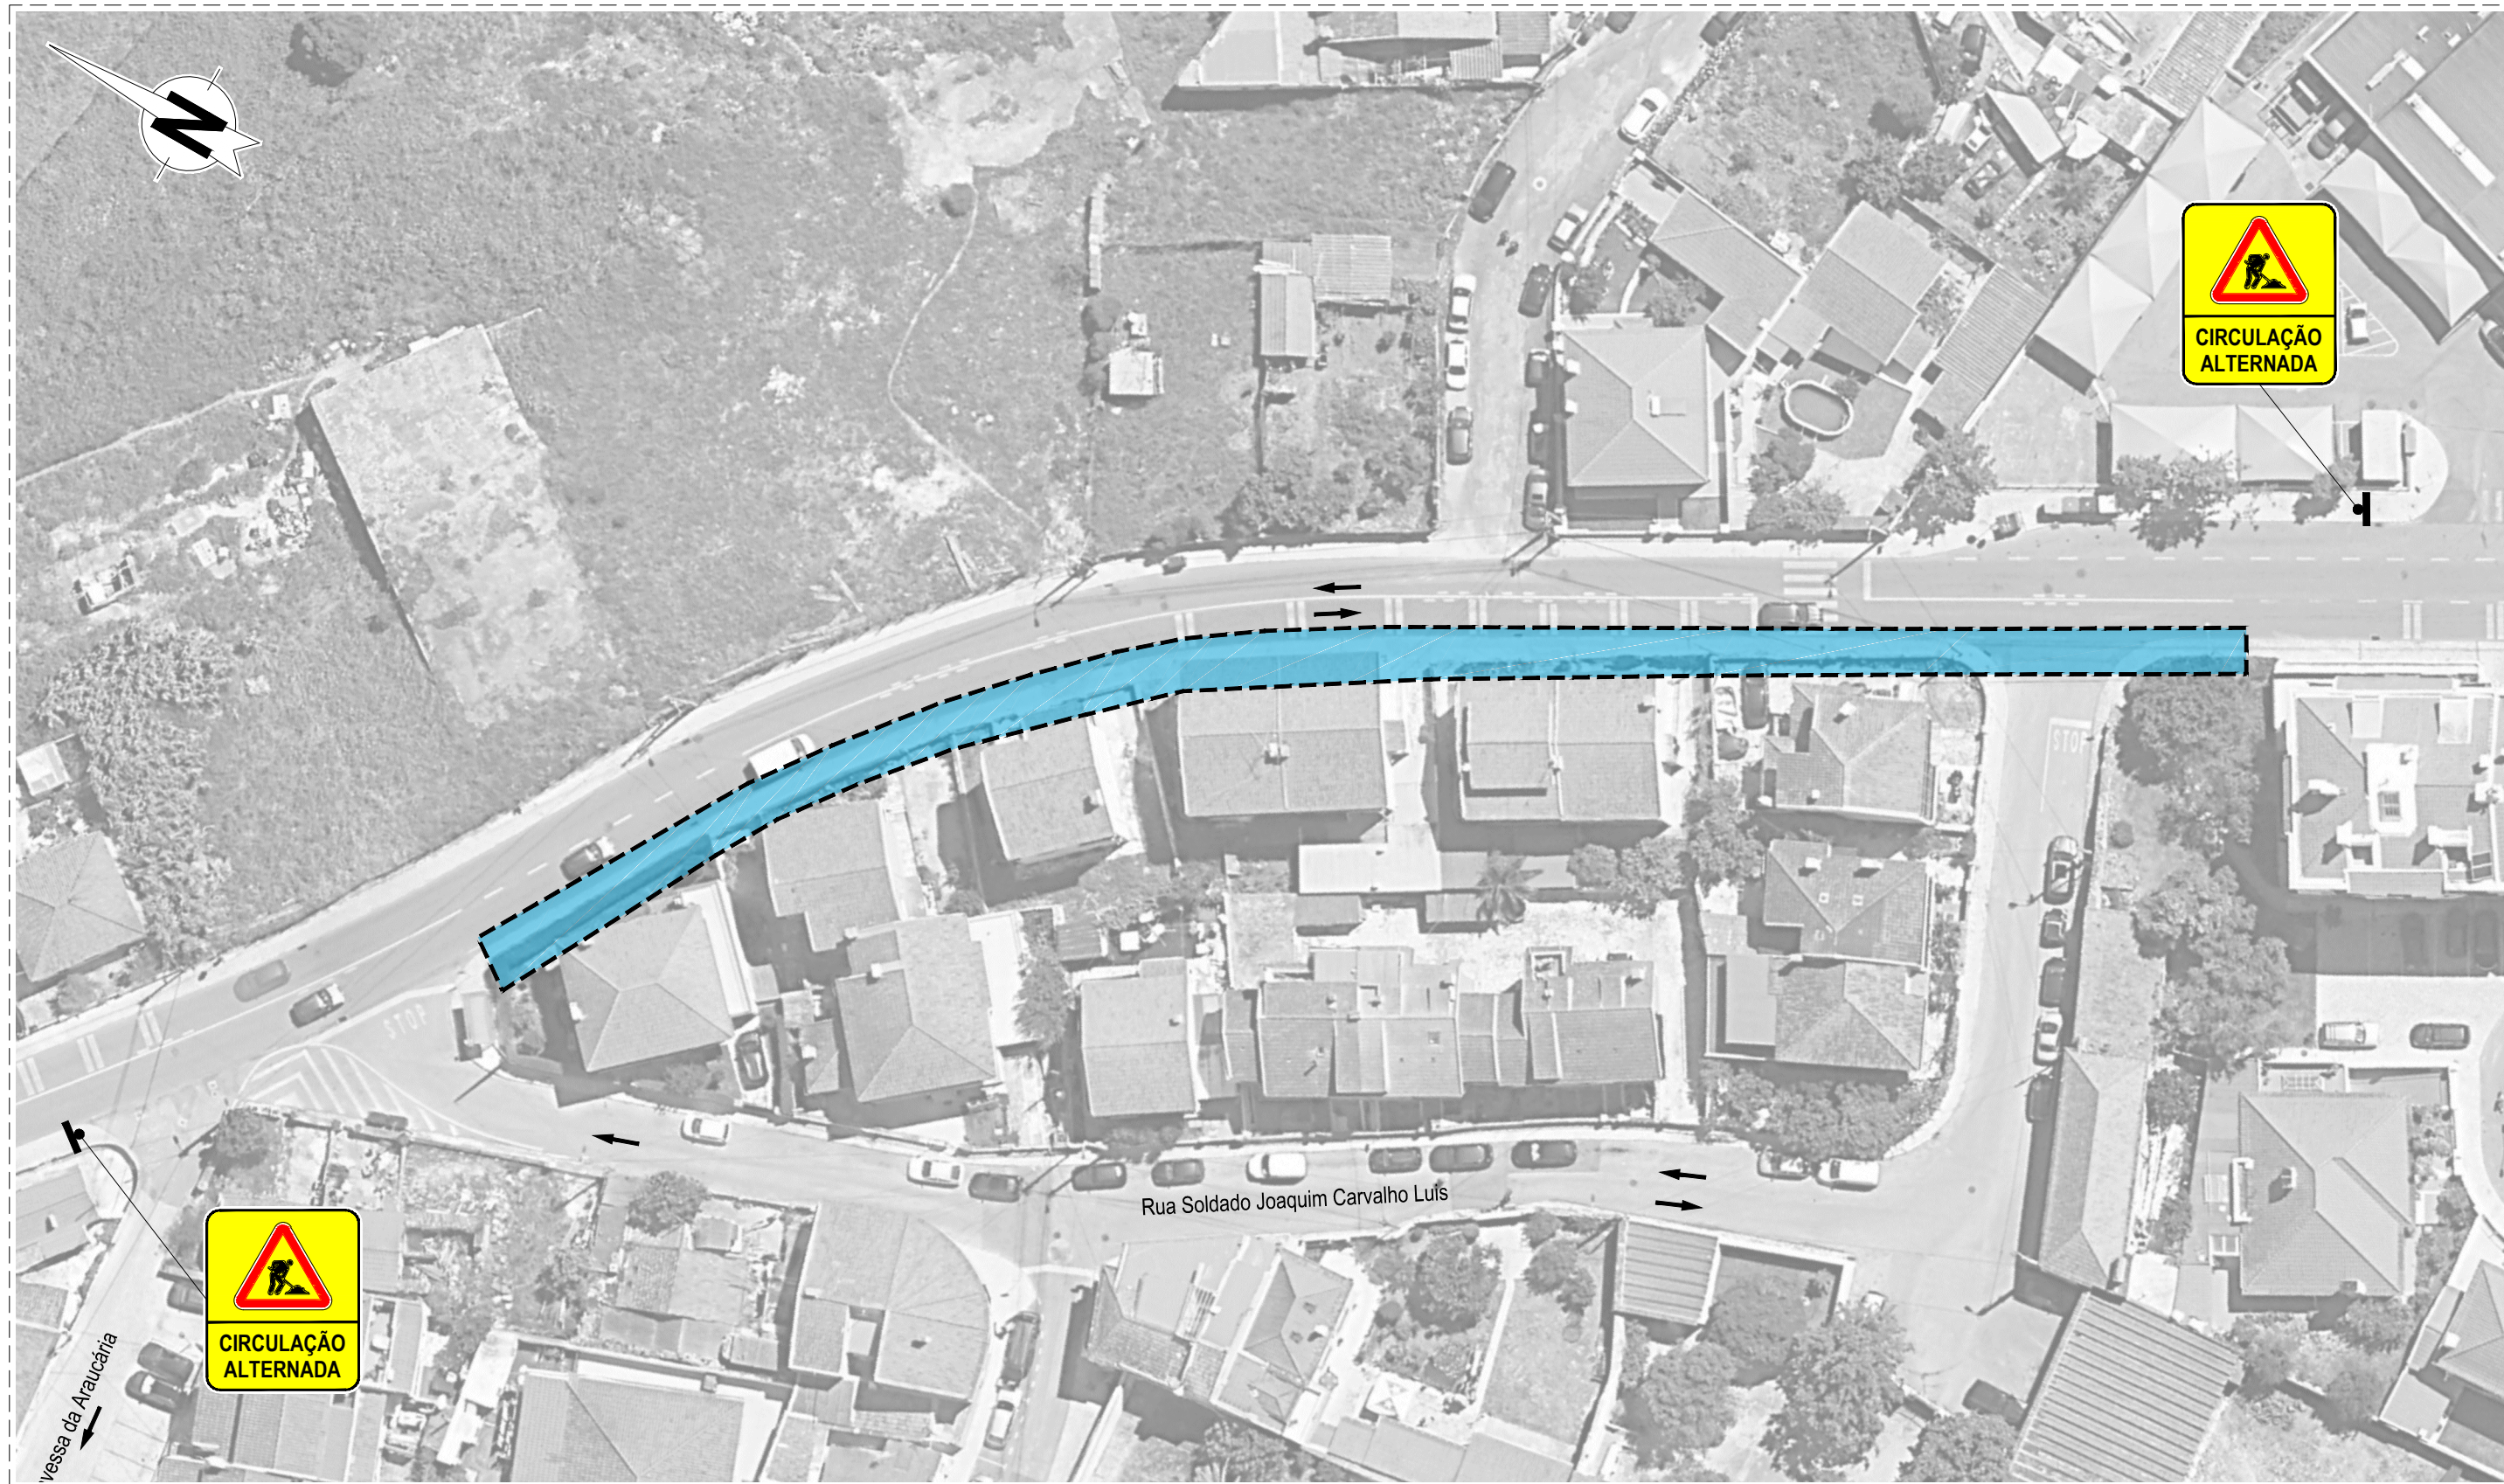

FASES / ZONAS DE INTERVENÇÃO



Empreiteiro: **sacyr somague** **margespi**  
ENGENHARIA E INFRAESTRUTURAS  
 Construtores das Águas da Linha, ACE

Dono de Obra: **ÁGUAS DE CASCAIS**


Data:  
 28 Agosto 2023

Título do Trabalho:  
**Reordenamento Geral Rede Reservatório Superior e Cardosas  
 Bairro do Arneiro - Arneiro**

Escala:  
 s/escala

Título do Desenho:  
**PLANO DE SINALIZAÇÃO - FASE 4**

Desenho nº:  
**04**

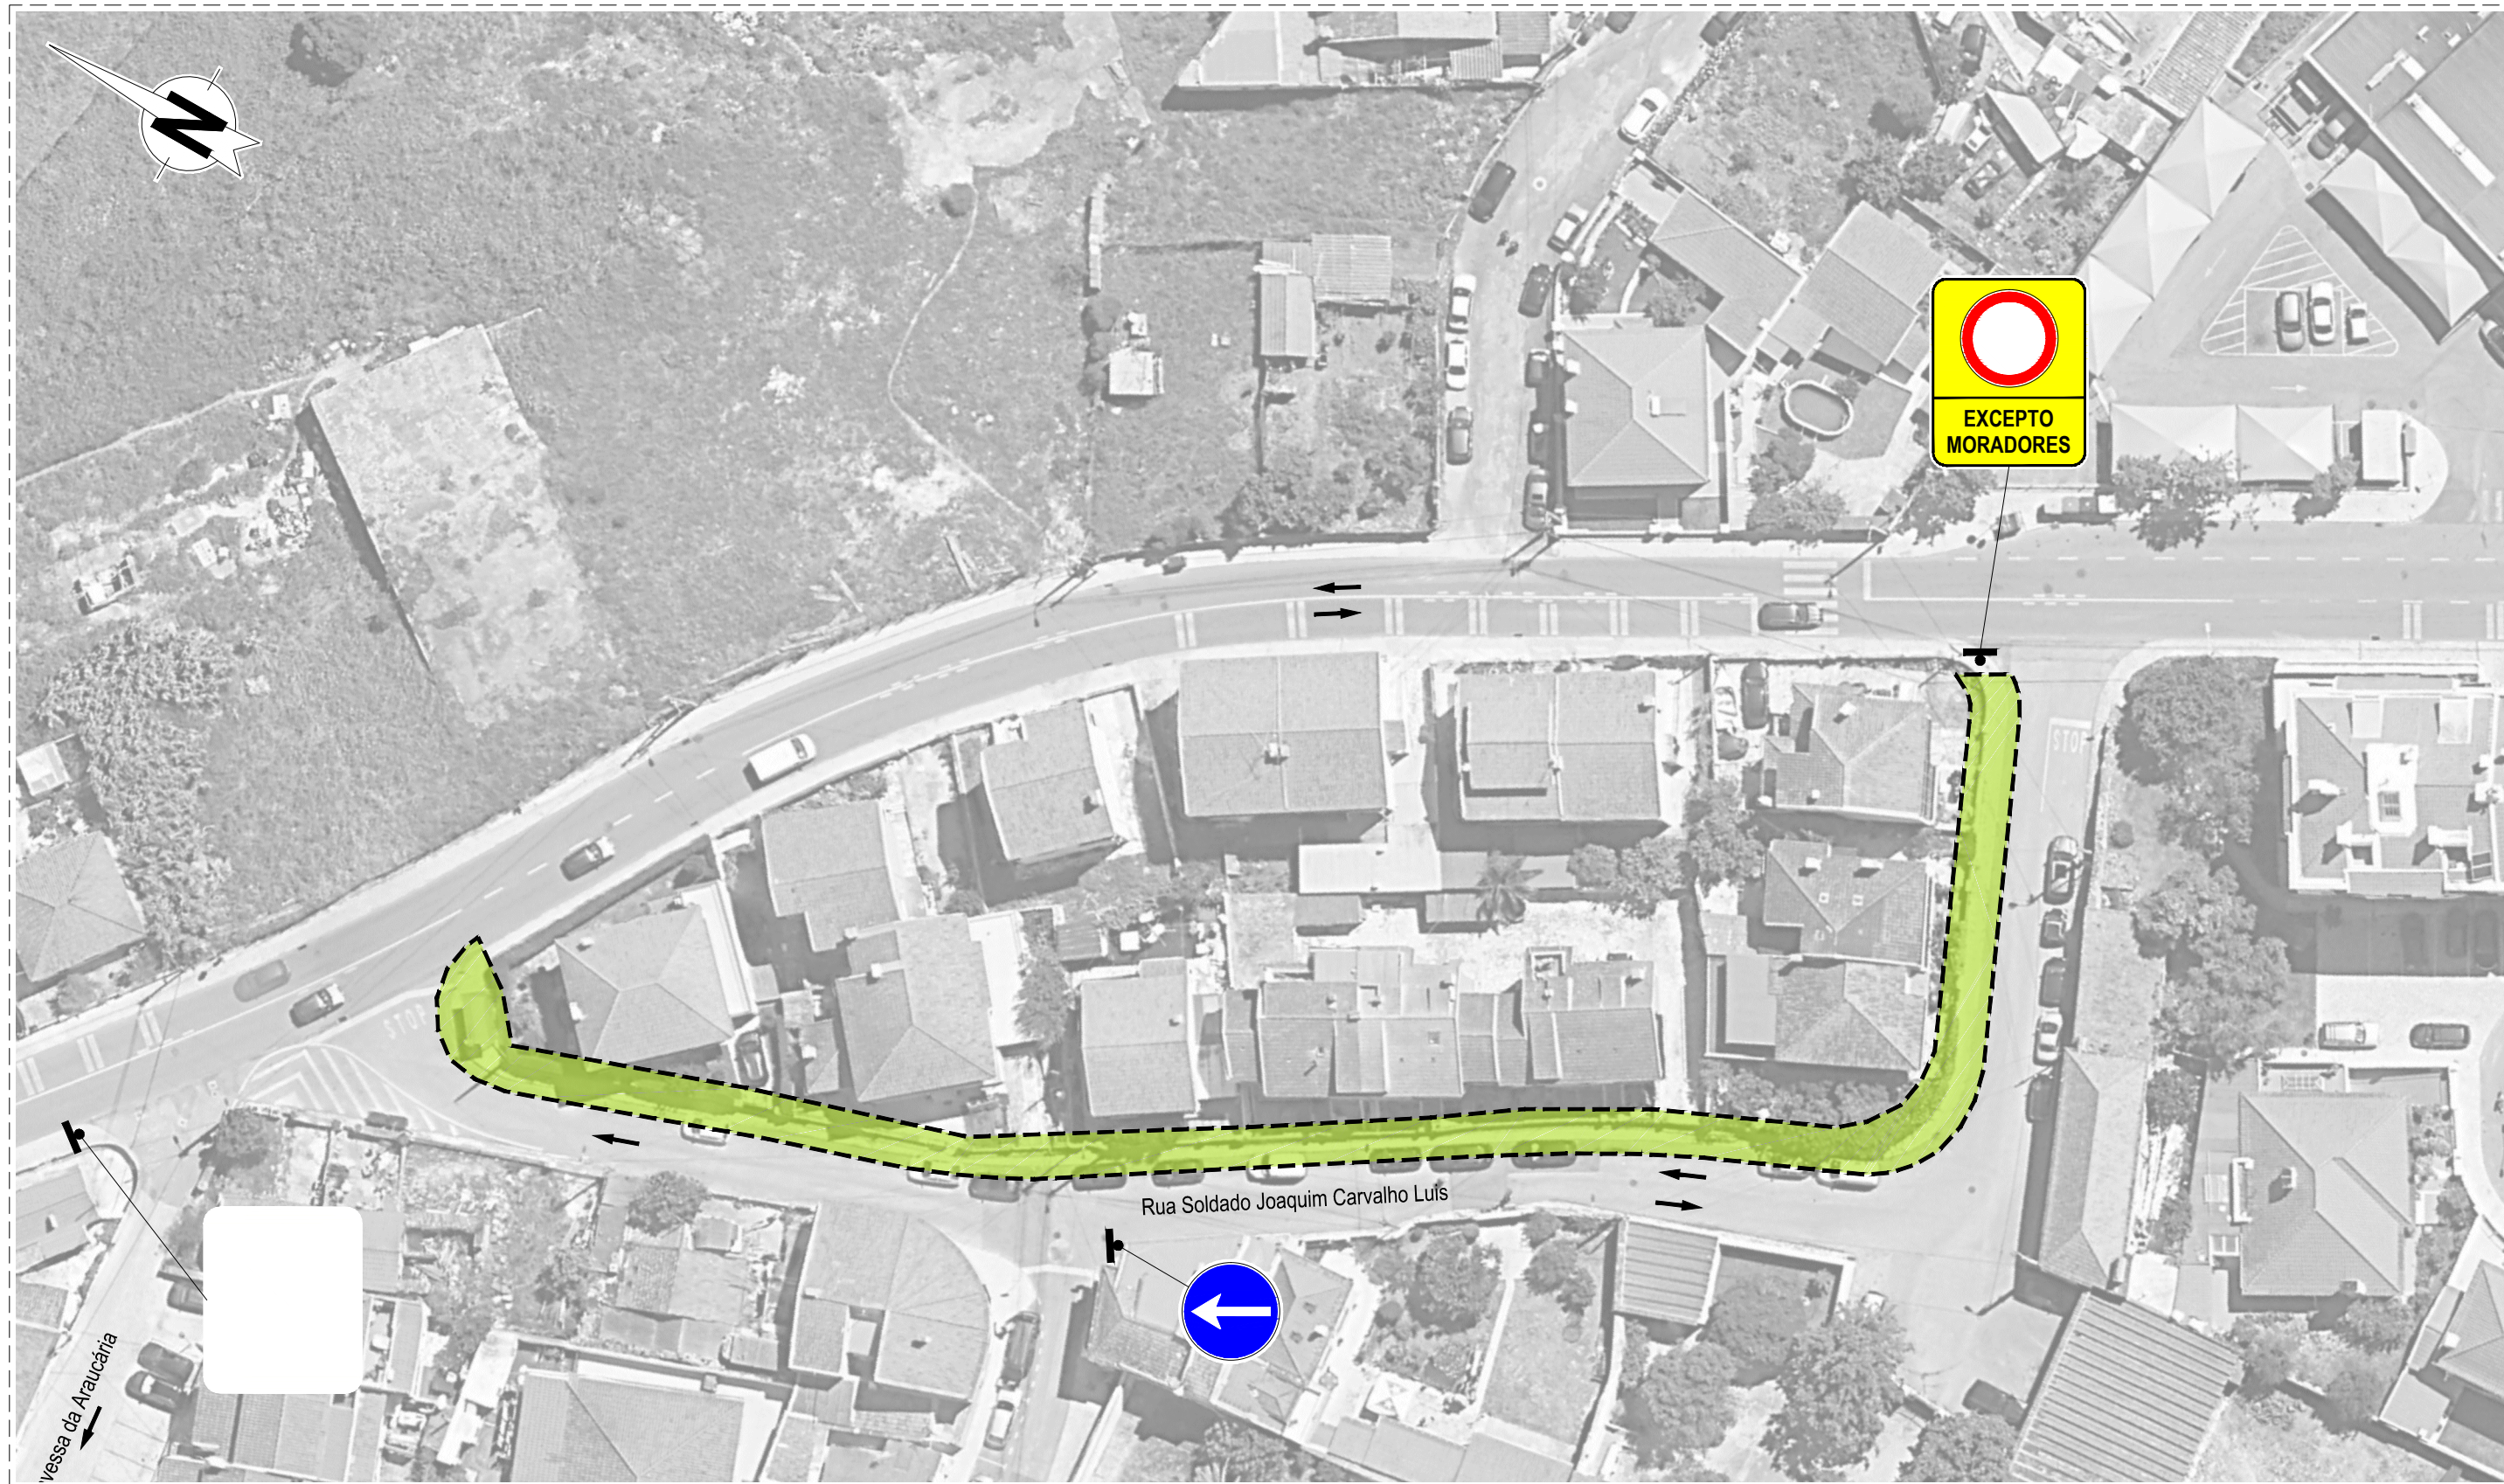

FASES / ZONAS DE INTERVENÇÃO



FASE 5

Empreiteiro: **sacyr somague** **margespi**  
ENGENHARIA E INFRAESTRUTURAS  
 Construtores das Águas da Linha, ACE

Dono de Obra: **ÁGUAS DE CASCAIS**


Data:  
 28 Agosto 2023

Título do Trabalho:  
**Reordenamento Geral Rede Reservatório Superior e Cardosas  
 Bairro do Arneiro - Arneiro**

Escala:  
 s/escala

Título do Desenho:  
**PLANO DE SINALIZAÇÃO - FASE 5**

Desenho nº:  
**05**

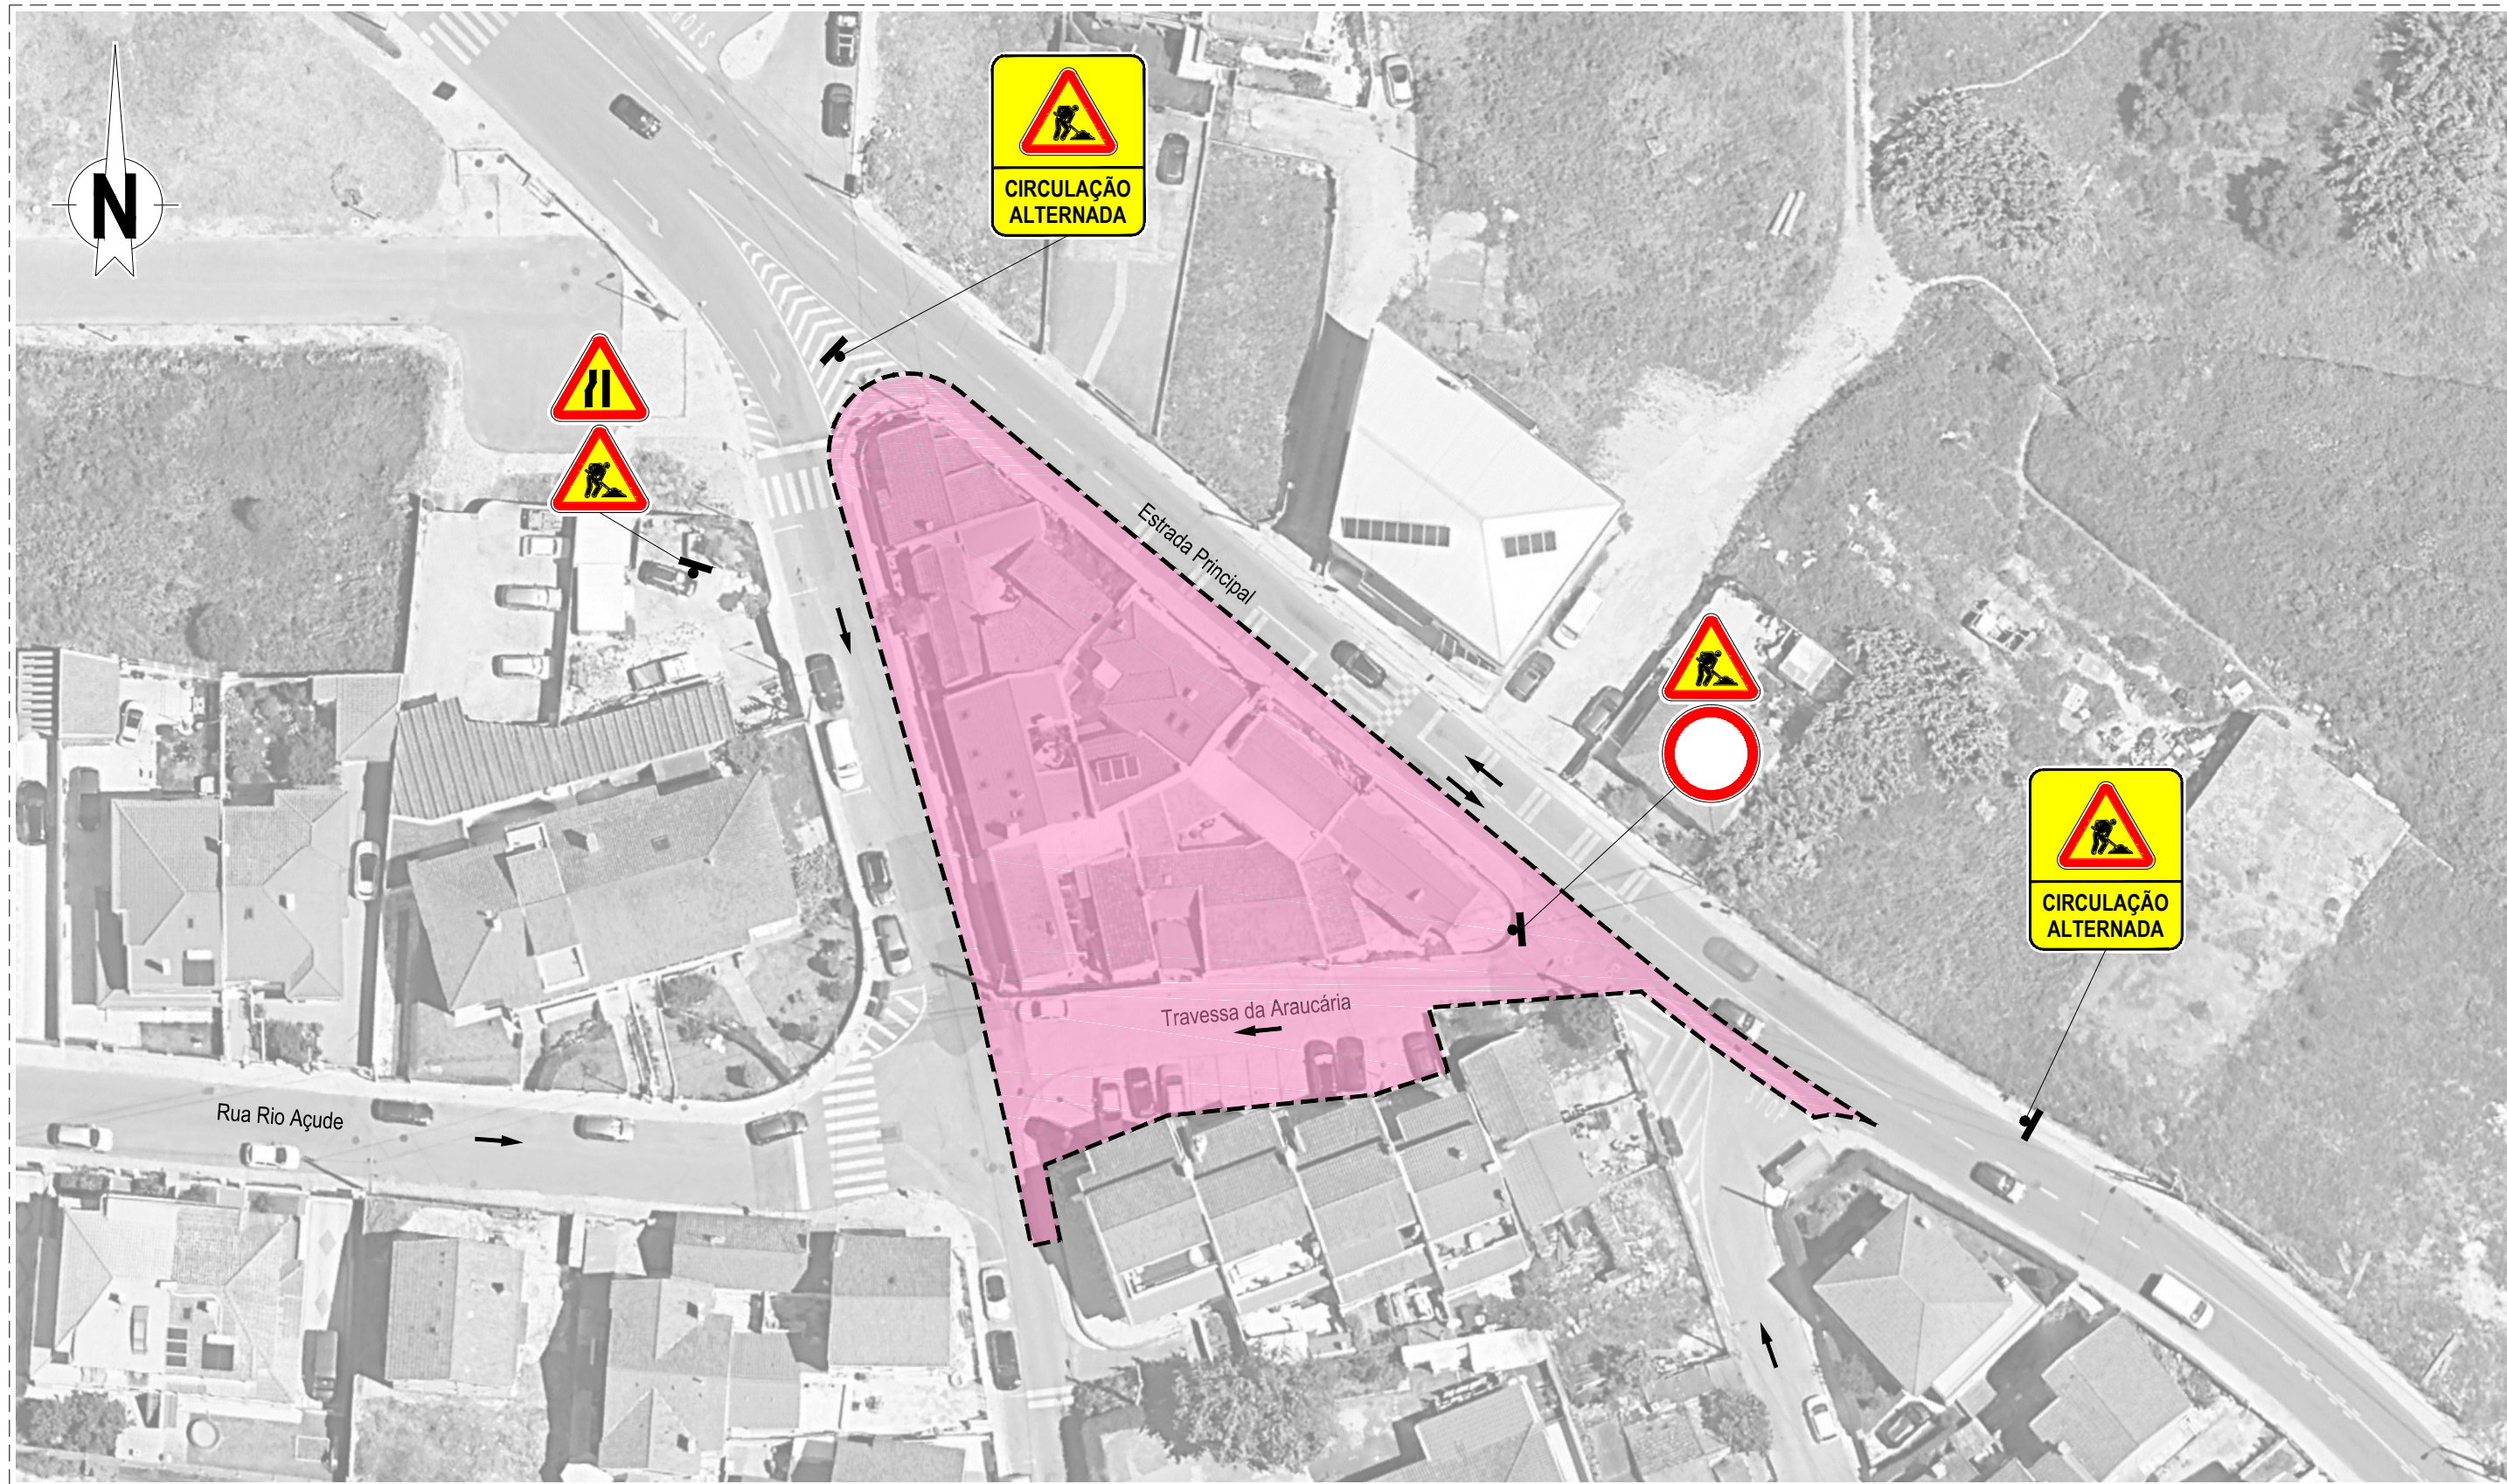

FASES / ZONAS DE INTERVENÇÃO



FASE 6

Empreiteiro: **sacyr somague** **margespi**  
 ENGENHARIA E INFRAESTRUTURAS  
 Construtores das Águas da Linha, ACE

Dono de Obra: **ÁGUAS DE CASCAIS**

Data:  
 28 Agosto 2023


Título do Trabalho:  
**Reordenamento Geral Rede Reservatório Superior e Cardosas  
 Bairro do Arneiro - Arneiro**

Escala:  
 s/escala

Título do Desenho:  
**PLANO DE SINALIZAÇÃO - FASE 6**

Desenho nº:  
**06**



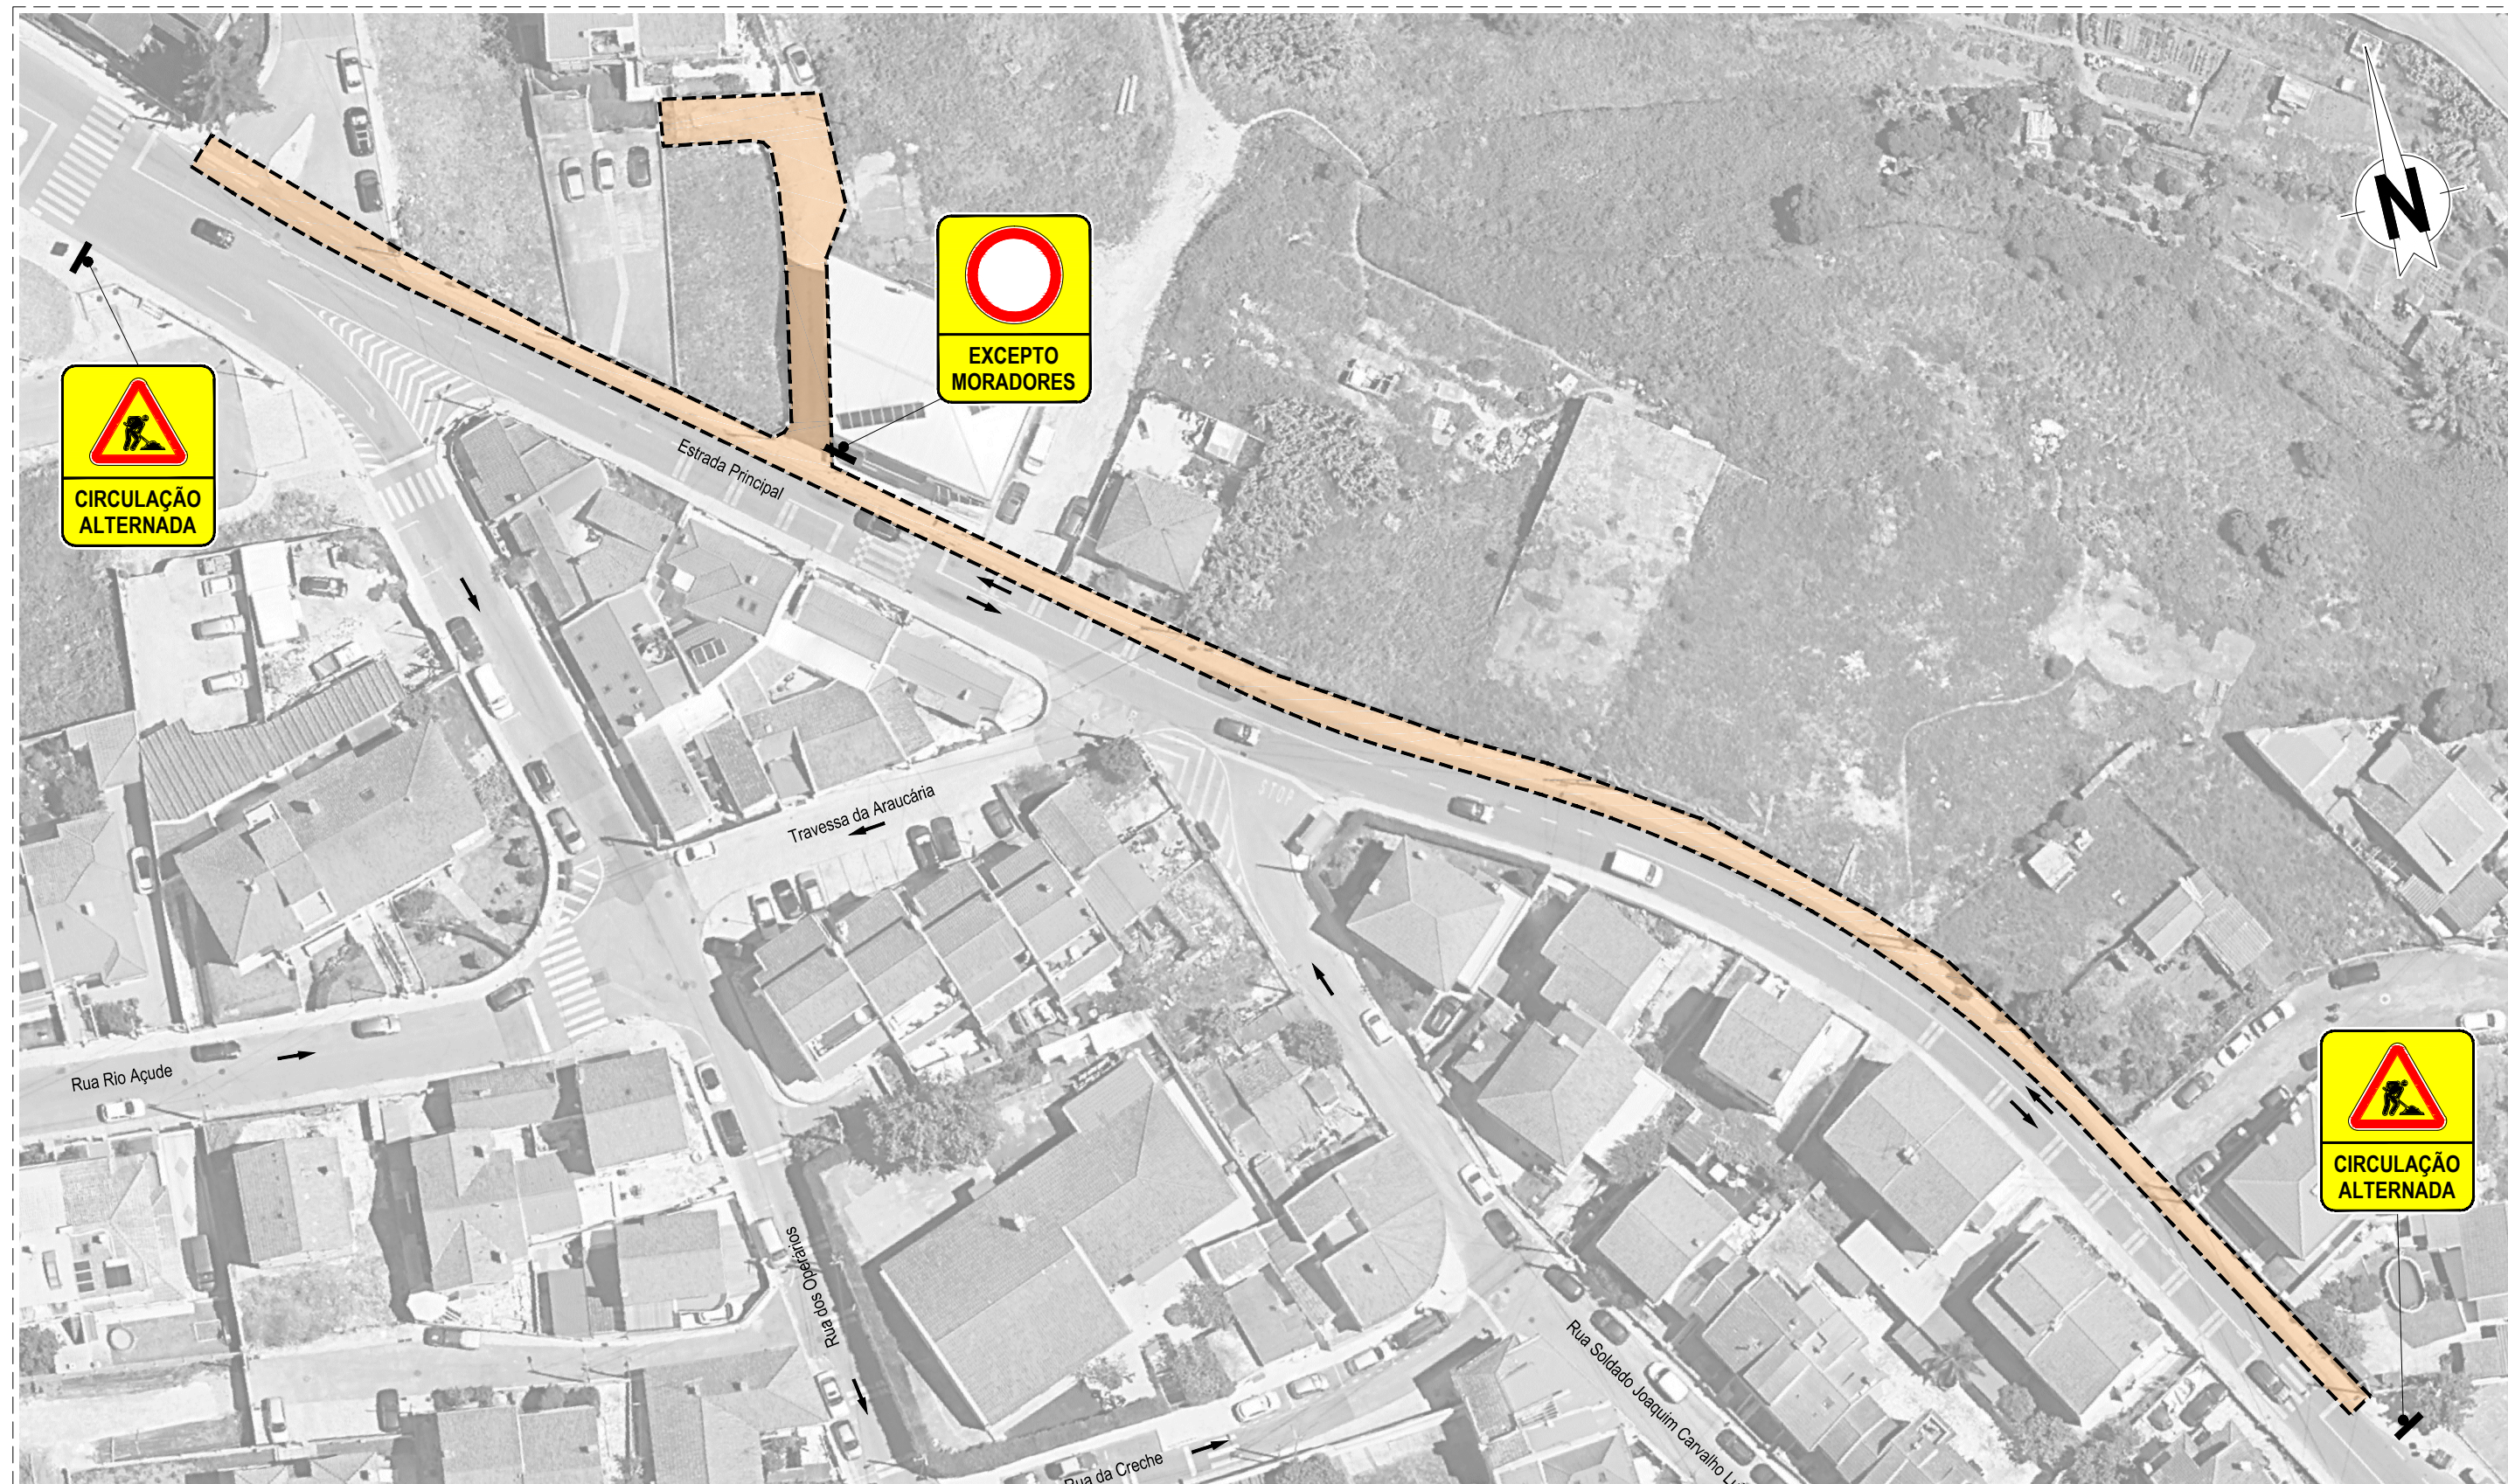

FASES / ZONAS DE INTERVENÇÃO



Empreiteiro: **sacyr somague** **margespi**  
ENGENHARIA E INFRAESTRUTURAS  
 Construtores das Águas da Linha, ACE

Dono de Obra: **ÁGUAS DE CASCAIS**


Data:  
 28 Agosto 2023

Título do Trabalho:  
**Reordenamento Geral Rede Reservatório Superior e Cardosas  
 Bairro do Arneiro - Arneiro**

Escala:  
 s/escala

Título do Desenho:  
**PLANO DE SINALIZAÇÃO - FASE 7**

Desenho nº:  
**07**

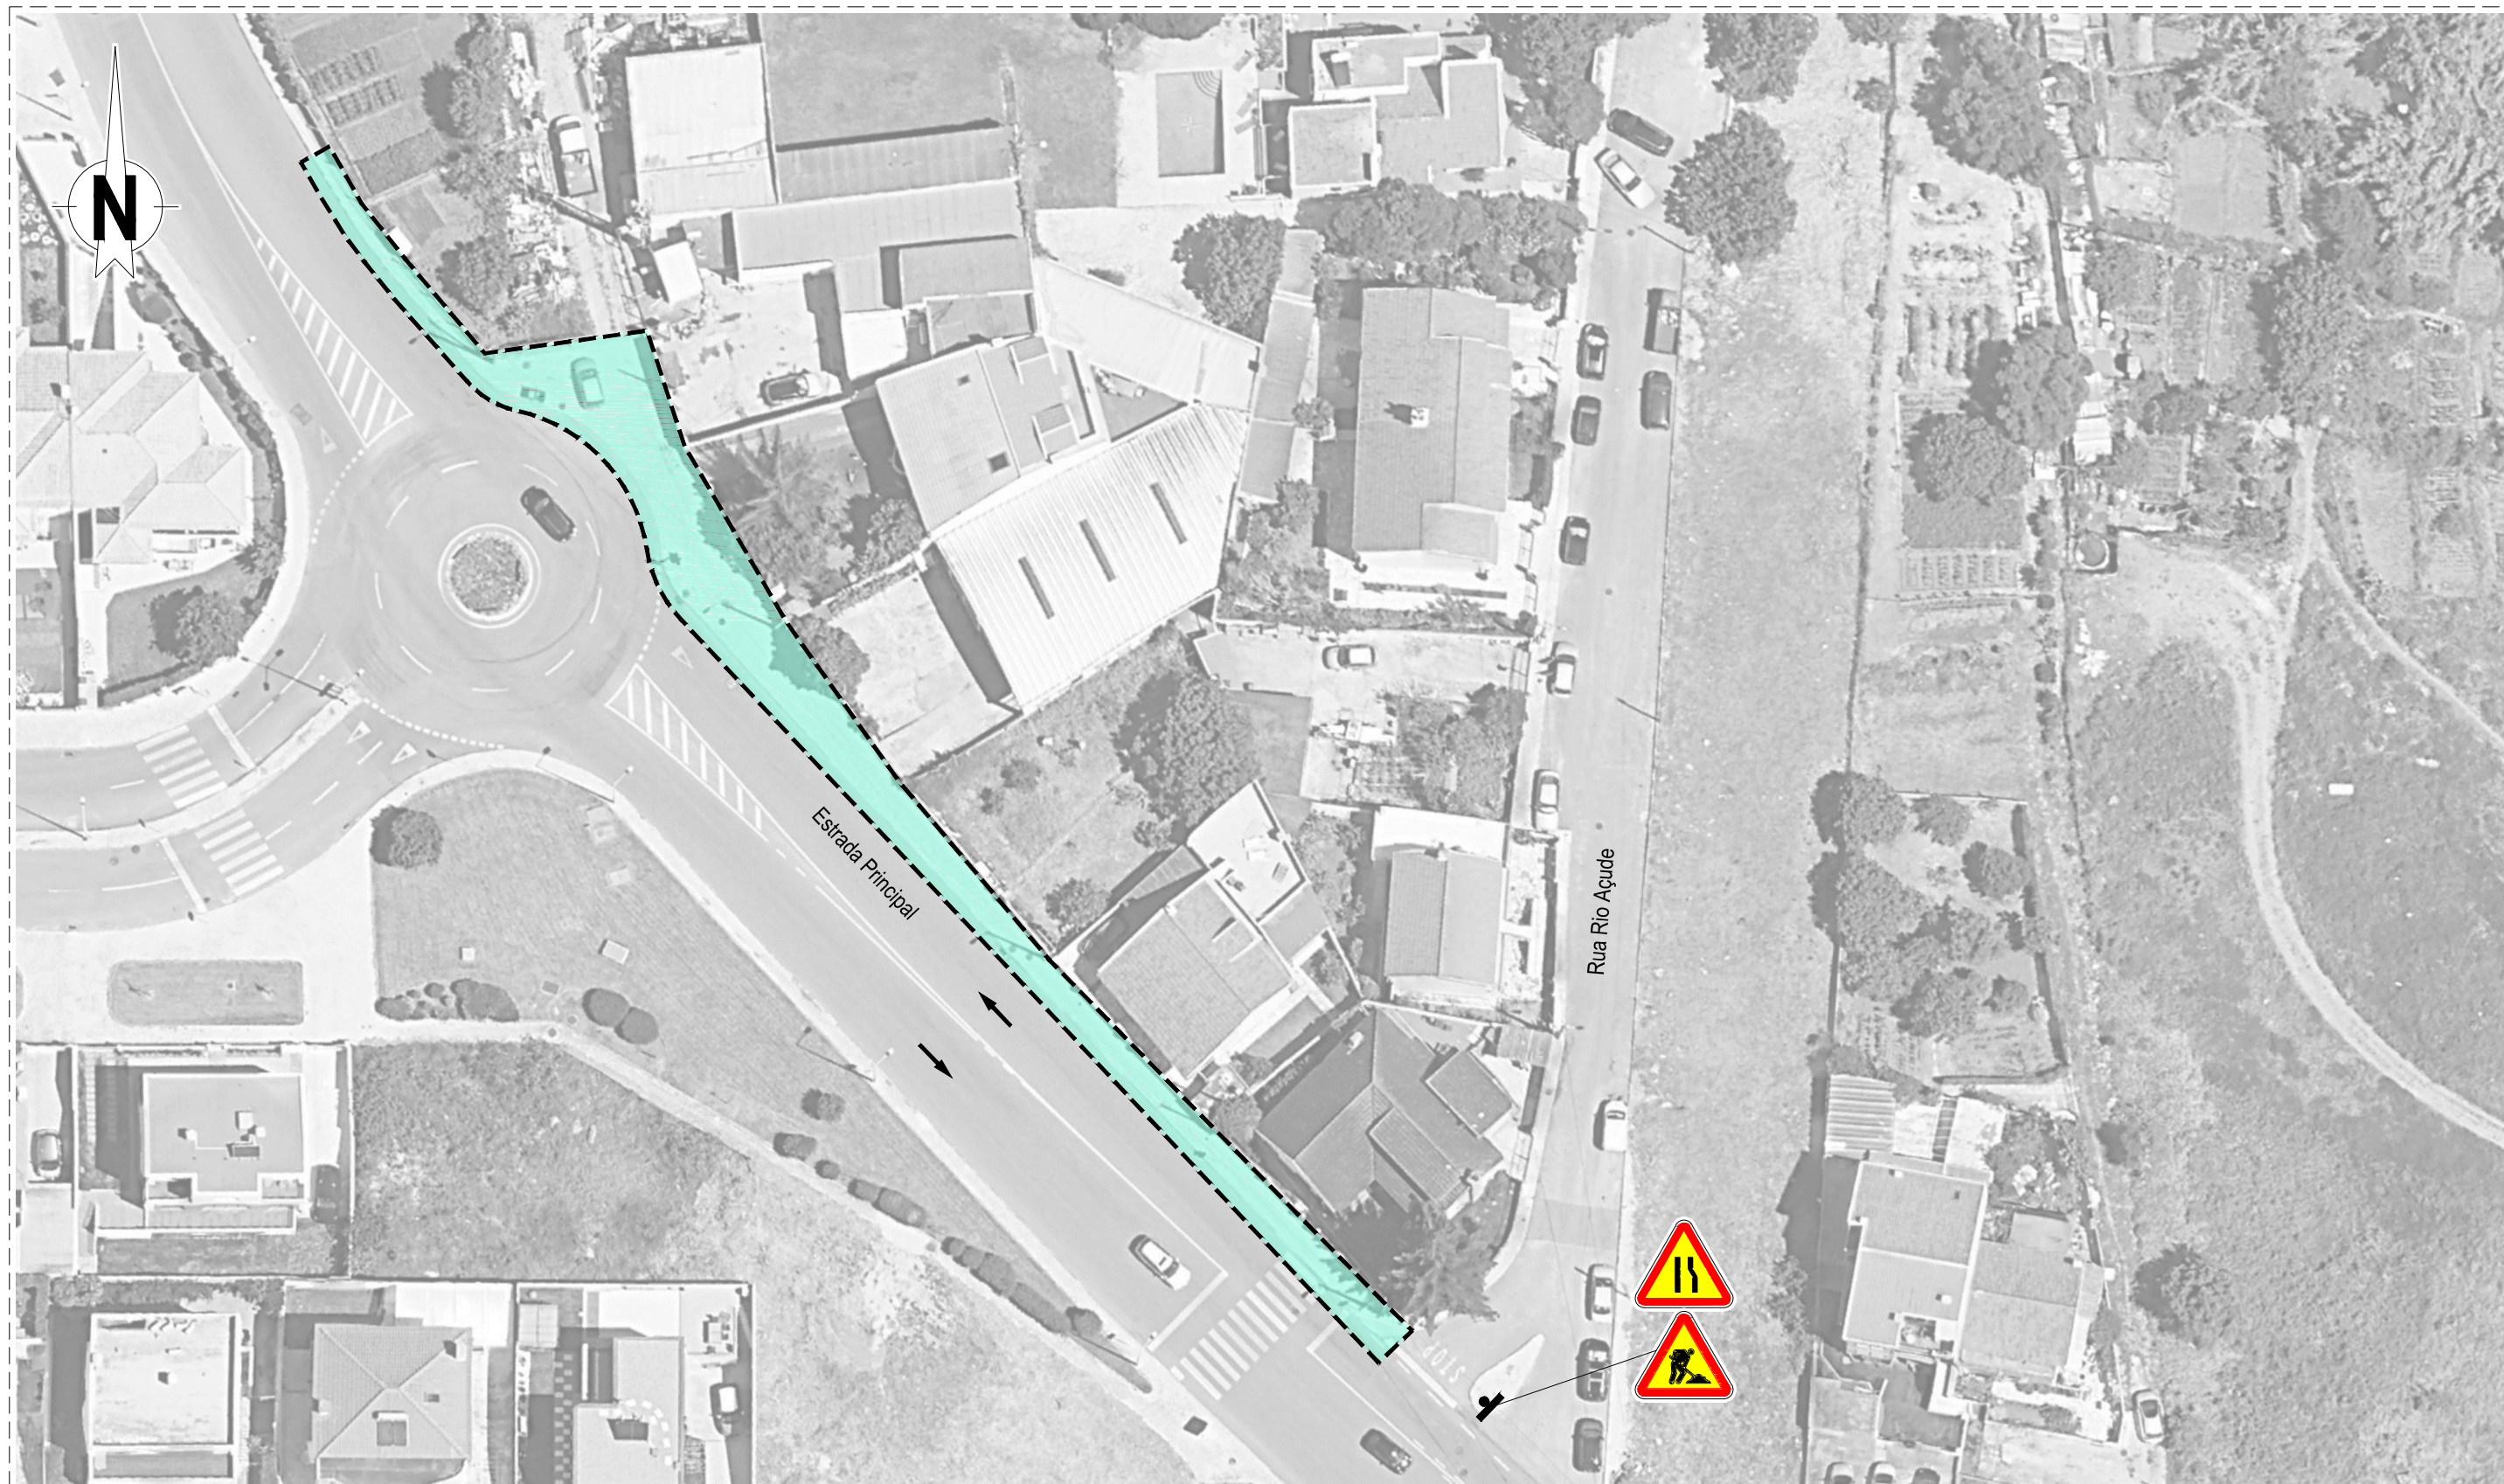

FASES / ZONAS DE INTERVENÇÃO



Empreiteiro: **sacyr somague** **margespi**  
 ENGENHARIA E INFRAESTRUTURAS  
 Construtores das Águas da Linha, ACE

Dono de Obra: **ÁGUAS DE CASCAIS**

Data:  
 28 Agosto 2023

Título do Trabalho:  
**Reordenamento Geral Rede Reservatório Superior e Cardosas  
 Bairro do Arneiro - Arneiro**

Escala:  
 s/escala

Título do Desenho:  
**PLANO DE SINALIZAÇÃO - FASE 8**

Desenho nº:  
**08**