



FASES / ZONAS DE INTERVENÇÃO

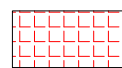

FASE 1

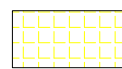

FASE 2

Empreiteiro: **sacyr somague** **margespi**
ENGENHARIA E INFRAESTRUTURAS
Construtores das Águas da Linha, ACE

Dono de Obra:



Data:

Out. 2023

Título do Trabalho: PROJECTO DE EXECUÇÃO - OBRA 44



RUA MANUEL FRANCISCO EUGENIA JUNIOR - ALVIDE

Escala:

Desenho n.º:

01

PLANO DE SINALIZAÇÃO - FASES DE TRABALHO

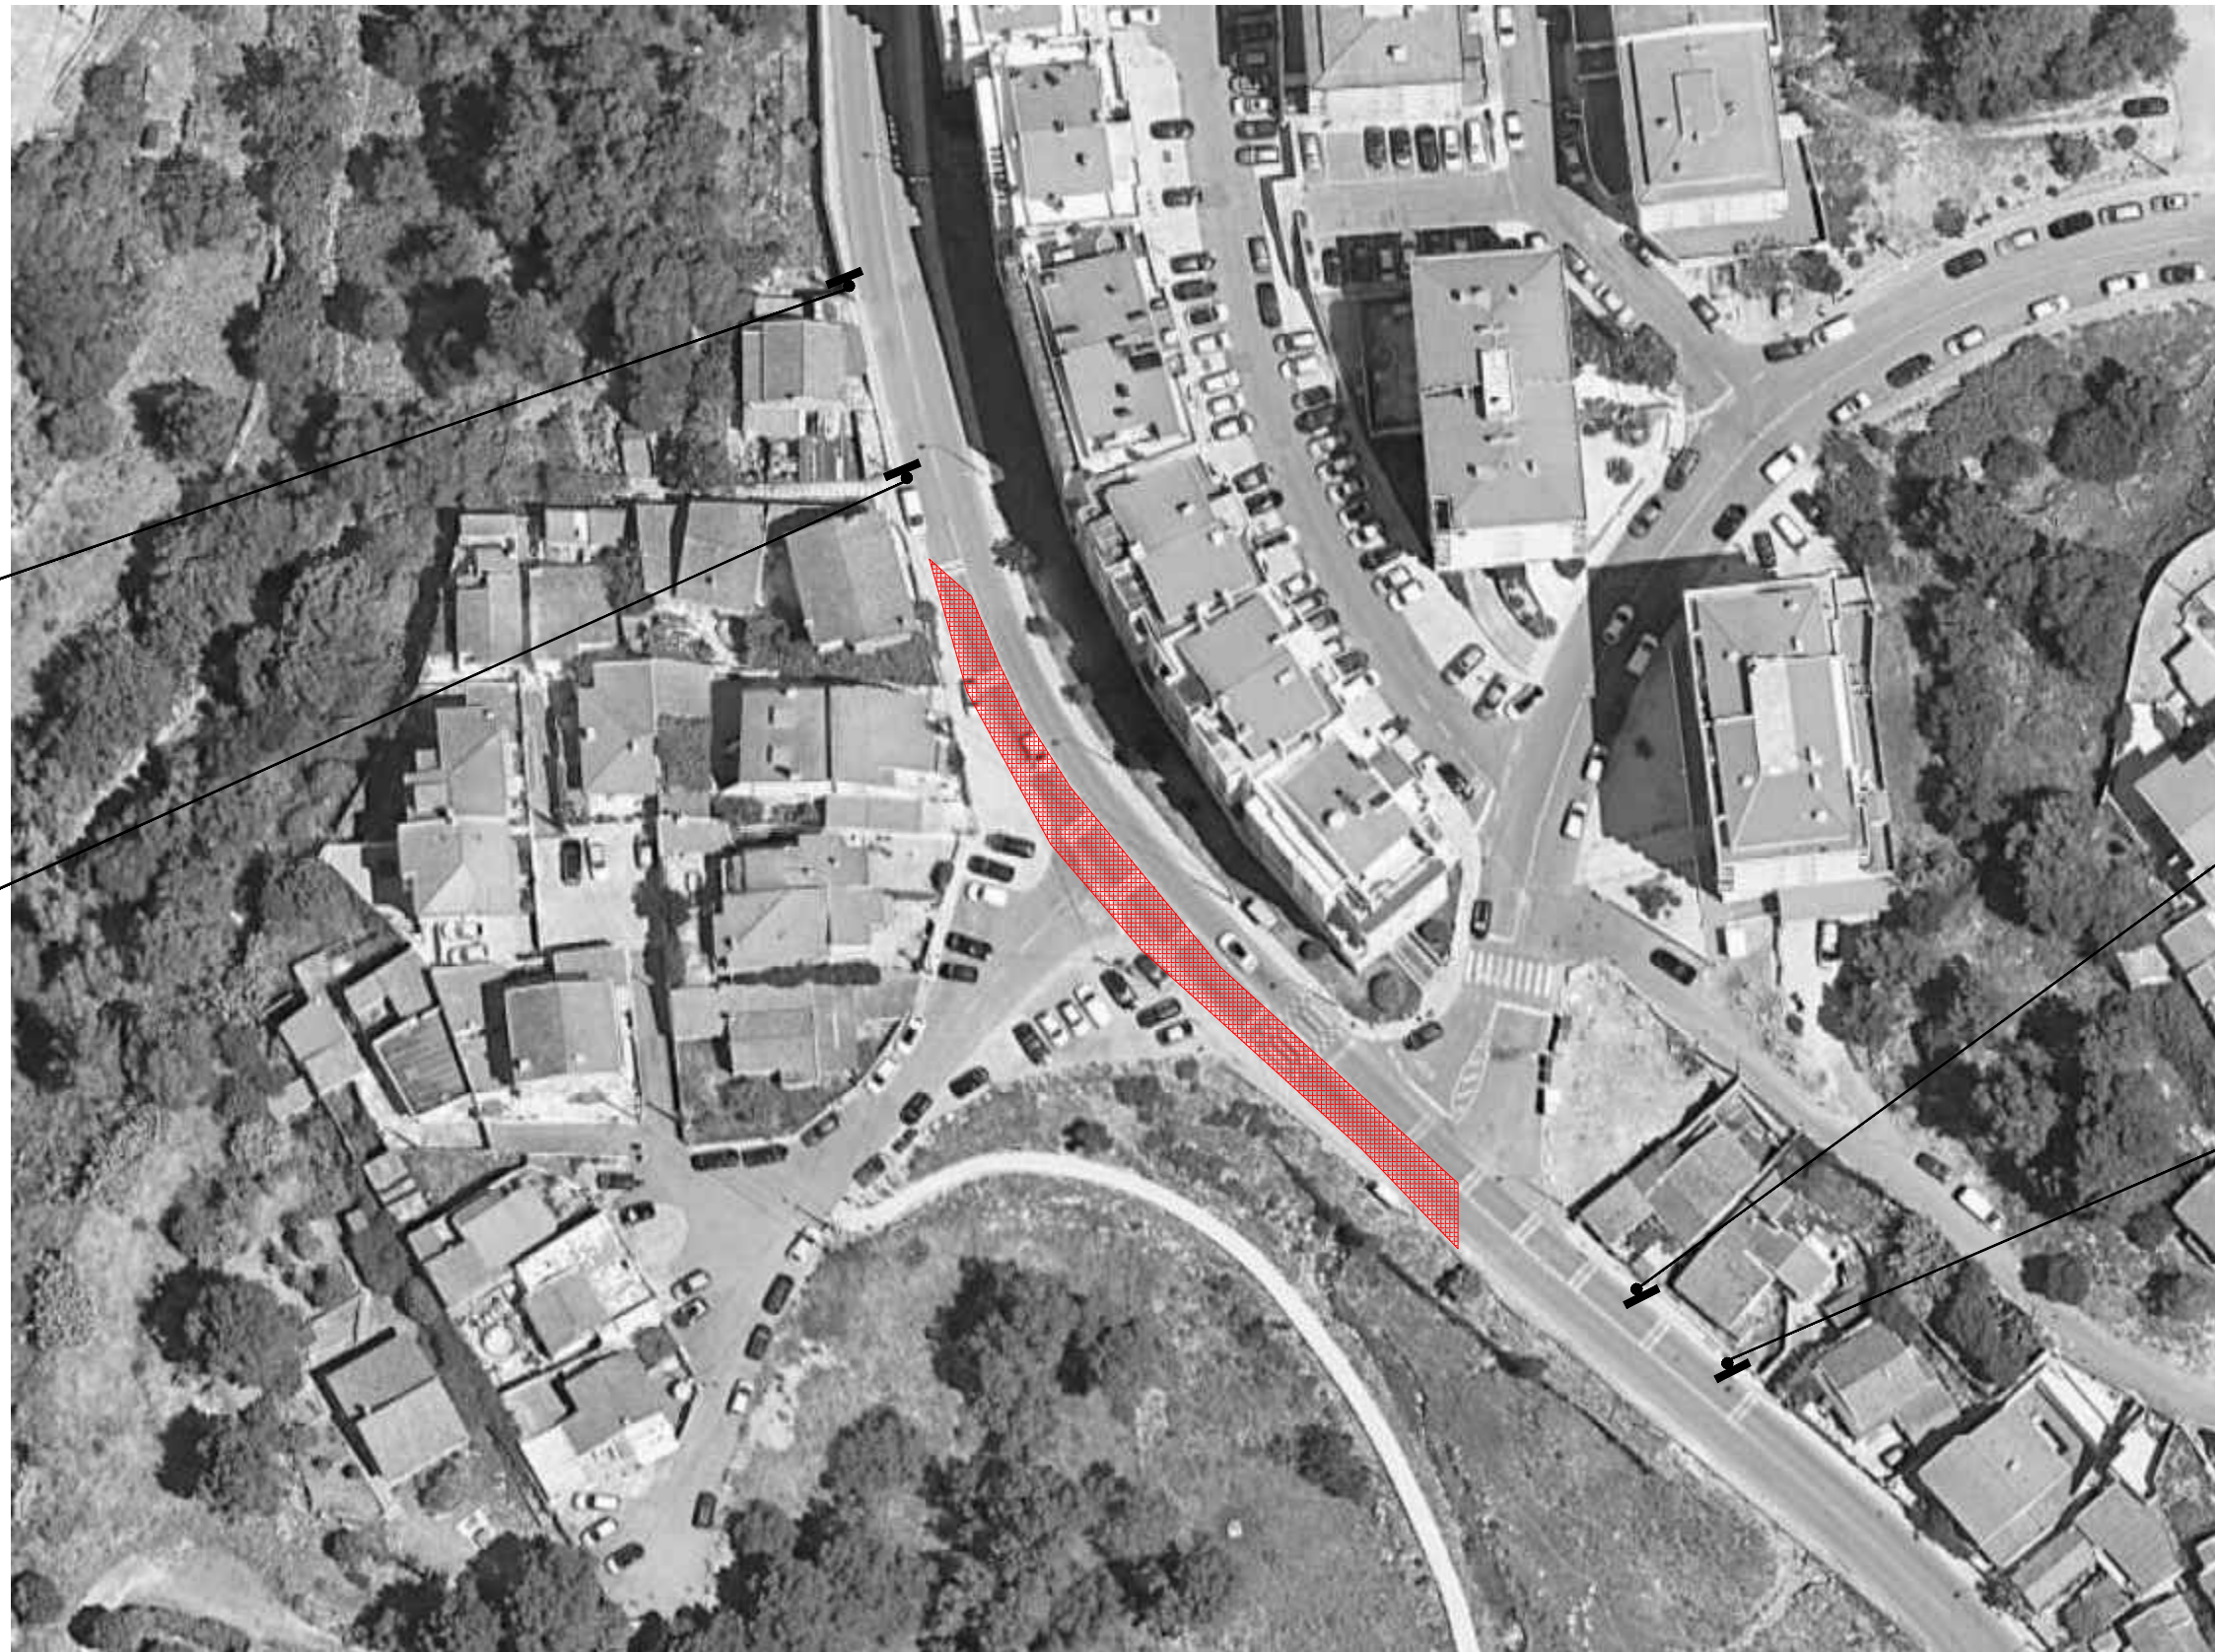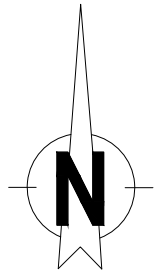

FASES / ZONAS DE INTERVENÇÃO



FASE 1

Empreiteiro: **sacyr somague** **margespi**
ENGENHARIA E INFRAESTRUTURAS
Construtores das Águas da Linha, ACE

Dono de Obra: **ÁGUAS DE CASCAIS**

Data:
Out. 2023


Título do Trabalho: PROJECTO DE EXECUÇÃO - OBRA 44
RUA MANUEL FRANCISCO EUGENIA JUNIOR - ALVIDE

Escala:


PLANO DE SINALIZAÇÃO - FASE 1

Desenho n°:


02

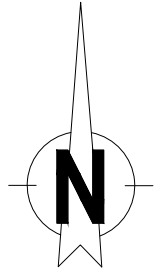

EXCEPTO
MORADORES

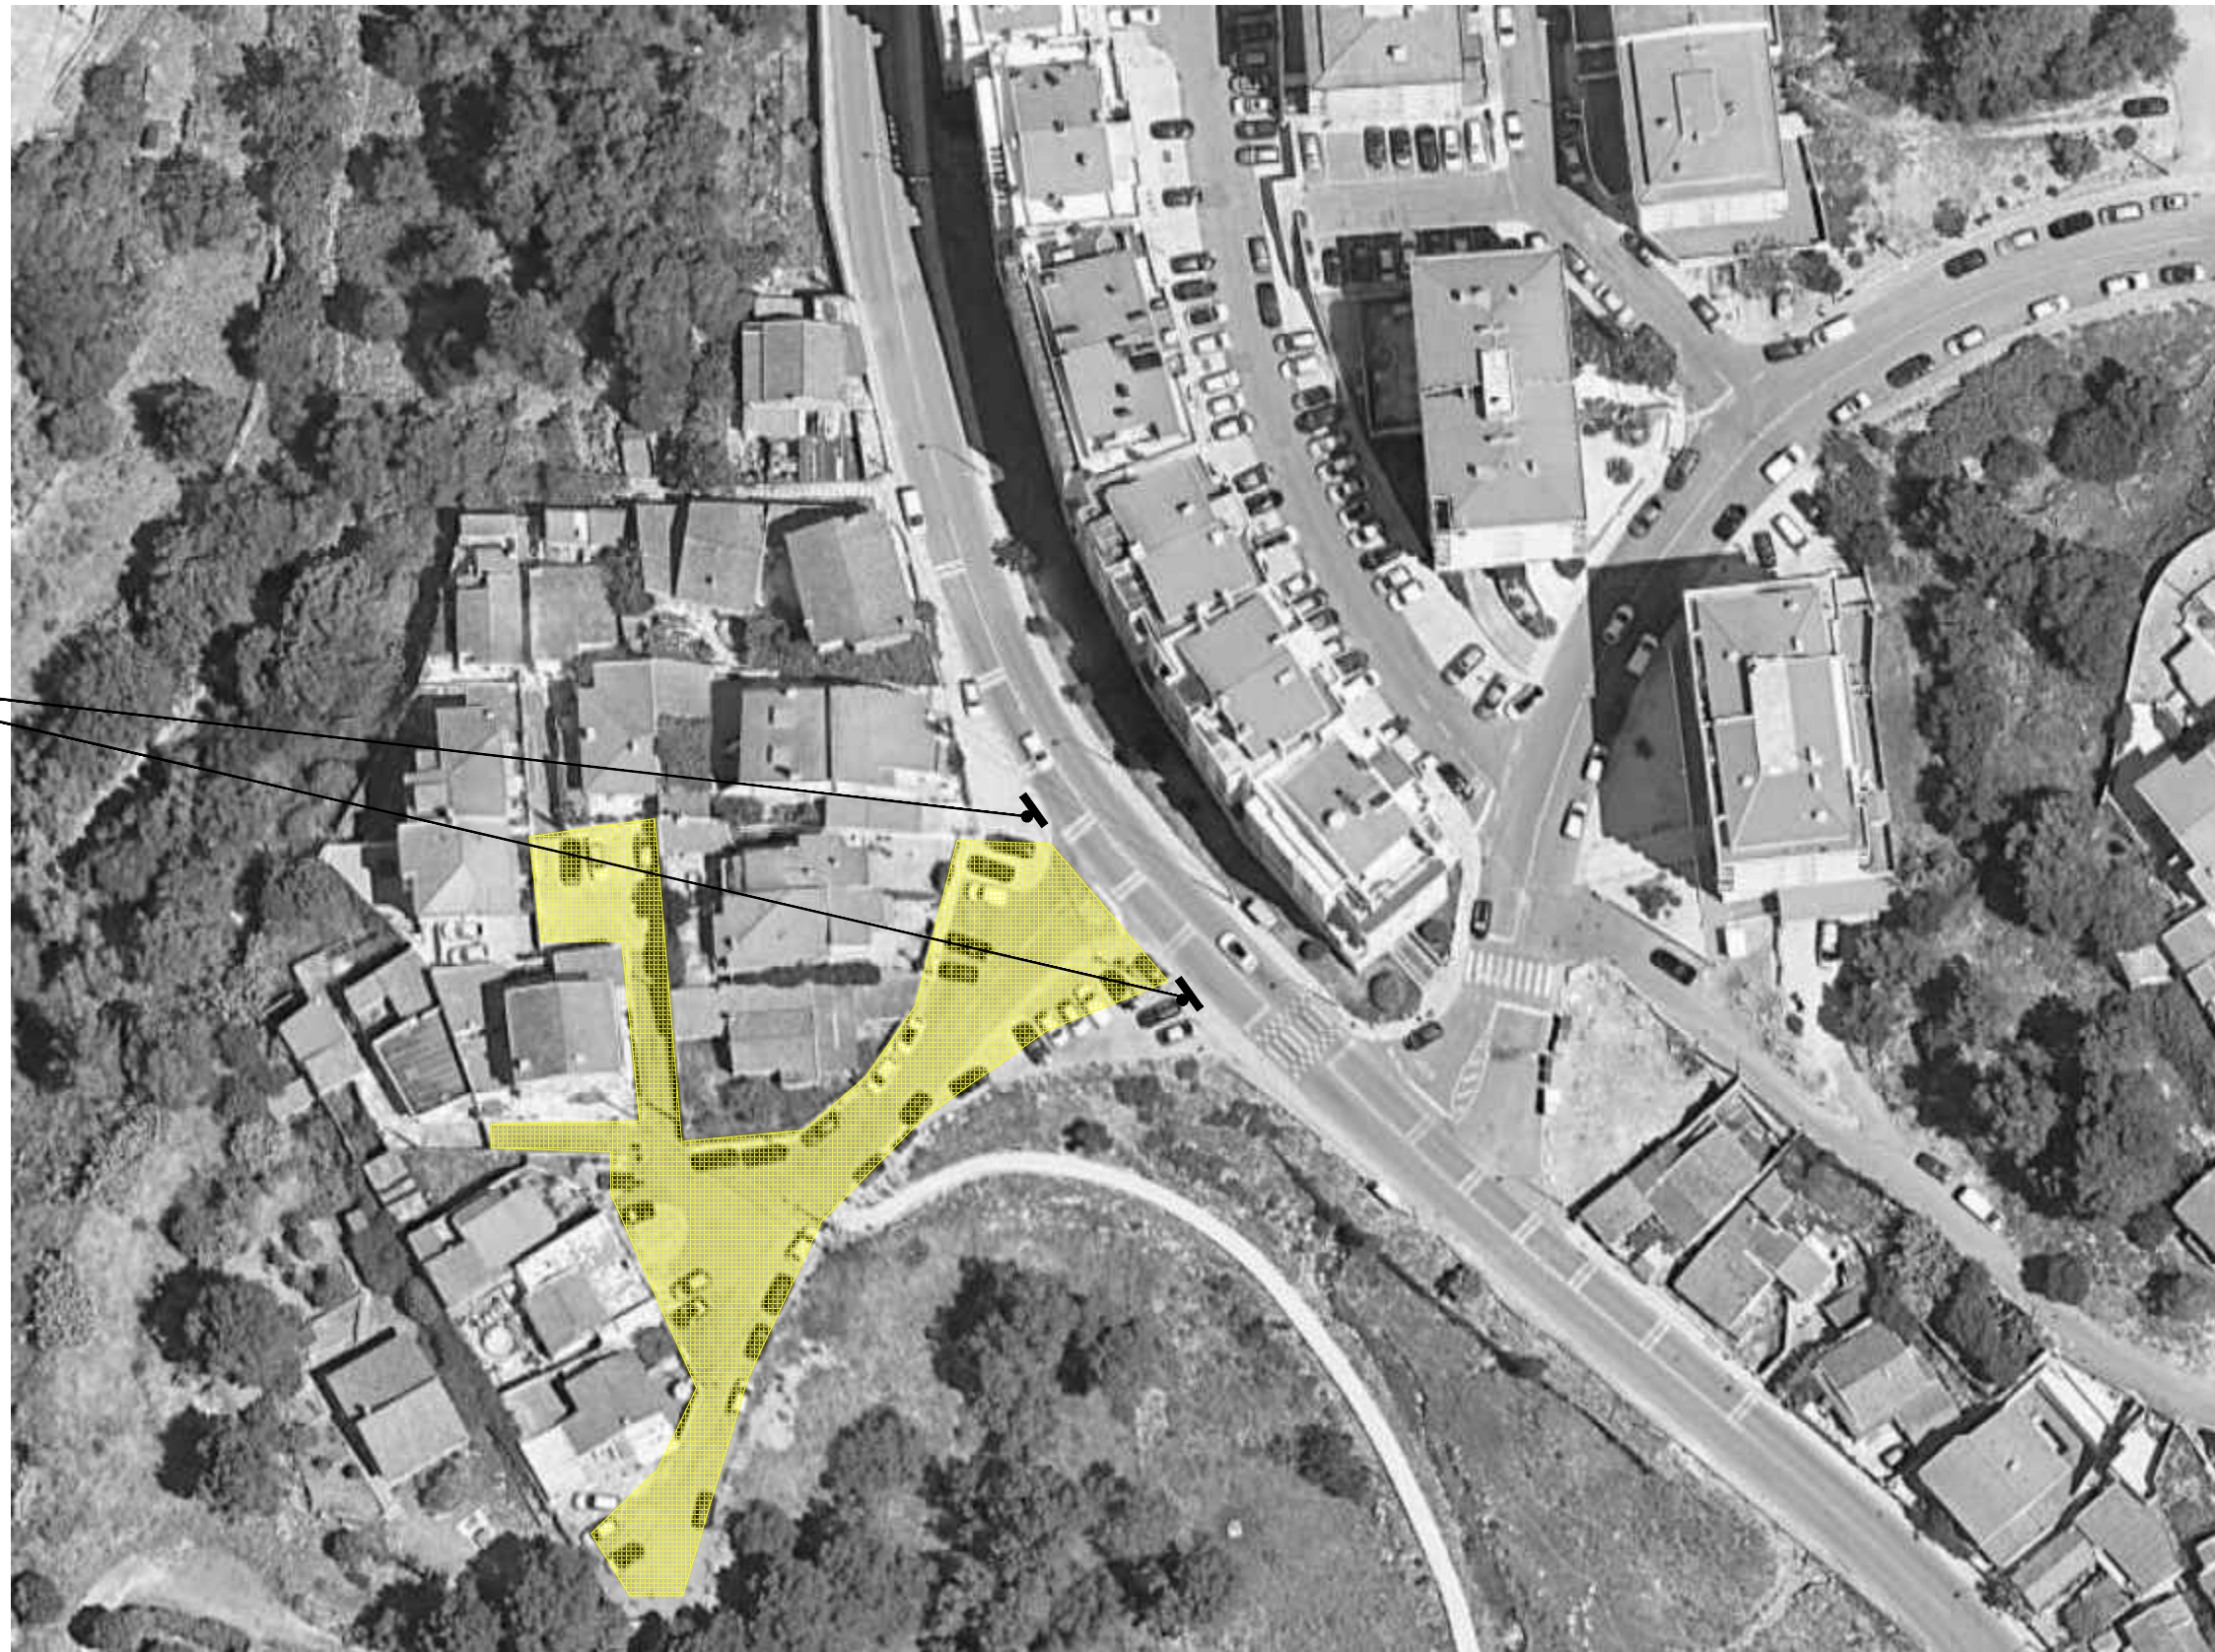

FASES / ZONAS DE INTERVENÇÃO

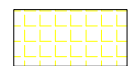

FASE 2

Empreiteiro: **sacyr somague** **margespi**
ENGENHARIA E INFRAESTRUTURAS
Construtores das Águas da Linha, ACE

Dono de Obra:

ÁGUAS DE CASCAIS

Data:

Out. 2023

Título do Trabalho: PROJECTO DE EXECUÇÃO - OBRA 44

RUA MANUEL FRANCISCO EUGENIA JUNIOR - ALVIDE

Escala:

Desenho n.º:

03

PLANO DE SINALIZAÇÃO - FASE 2