




FASES / ZONAS DE INTERVENÇÃO

-  FASE 1
-  FASE 2

NOTA: Durante as fases de execução dos trabalhos, estarão ocupadas as zonas de estacionamento

Empreiteiro: **sacyr somague** 
ENGENHARIA E INFRAESTRUTURAS
Construtores das Águas da Linha, ACE

Dono de Obra: 


Data:
20 Novembro 2023

Escala:
s/escala

Desenho nº:
01

Título do Trabalho:
**Reordenamento Geral Rede Reservatório do Monte Estoril
Av. Lago - Monte Estoril**

Título do Desenho:
PLANO DE SINALIZAÇÃO - FASES DE TRABALHO

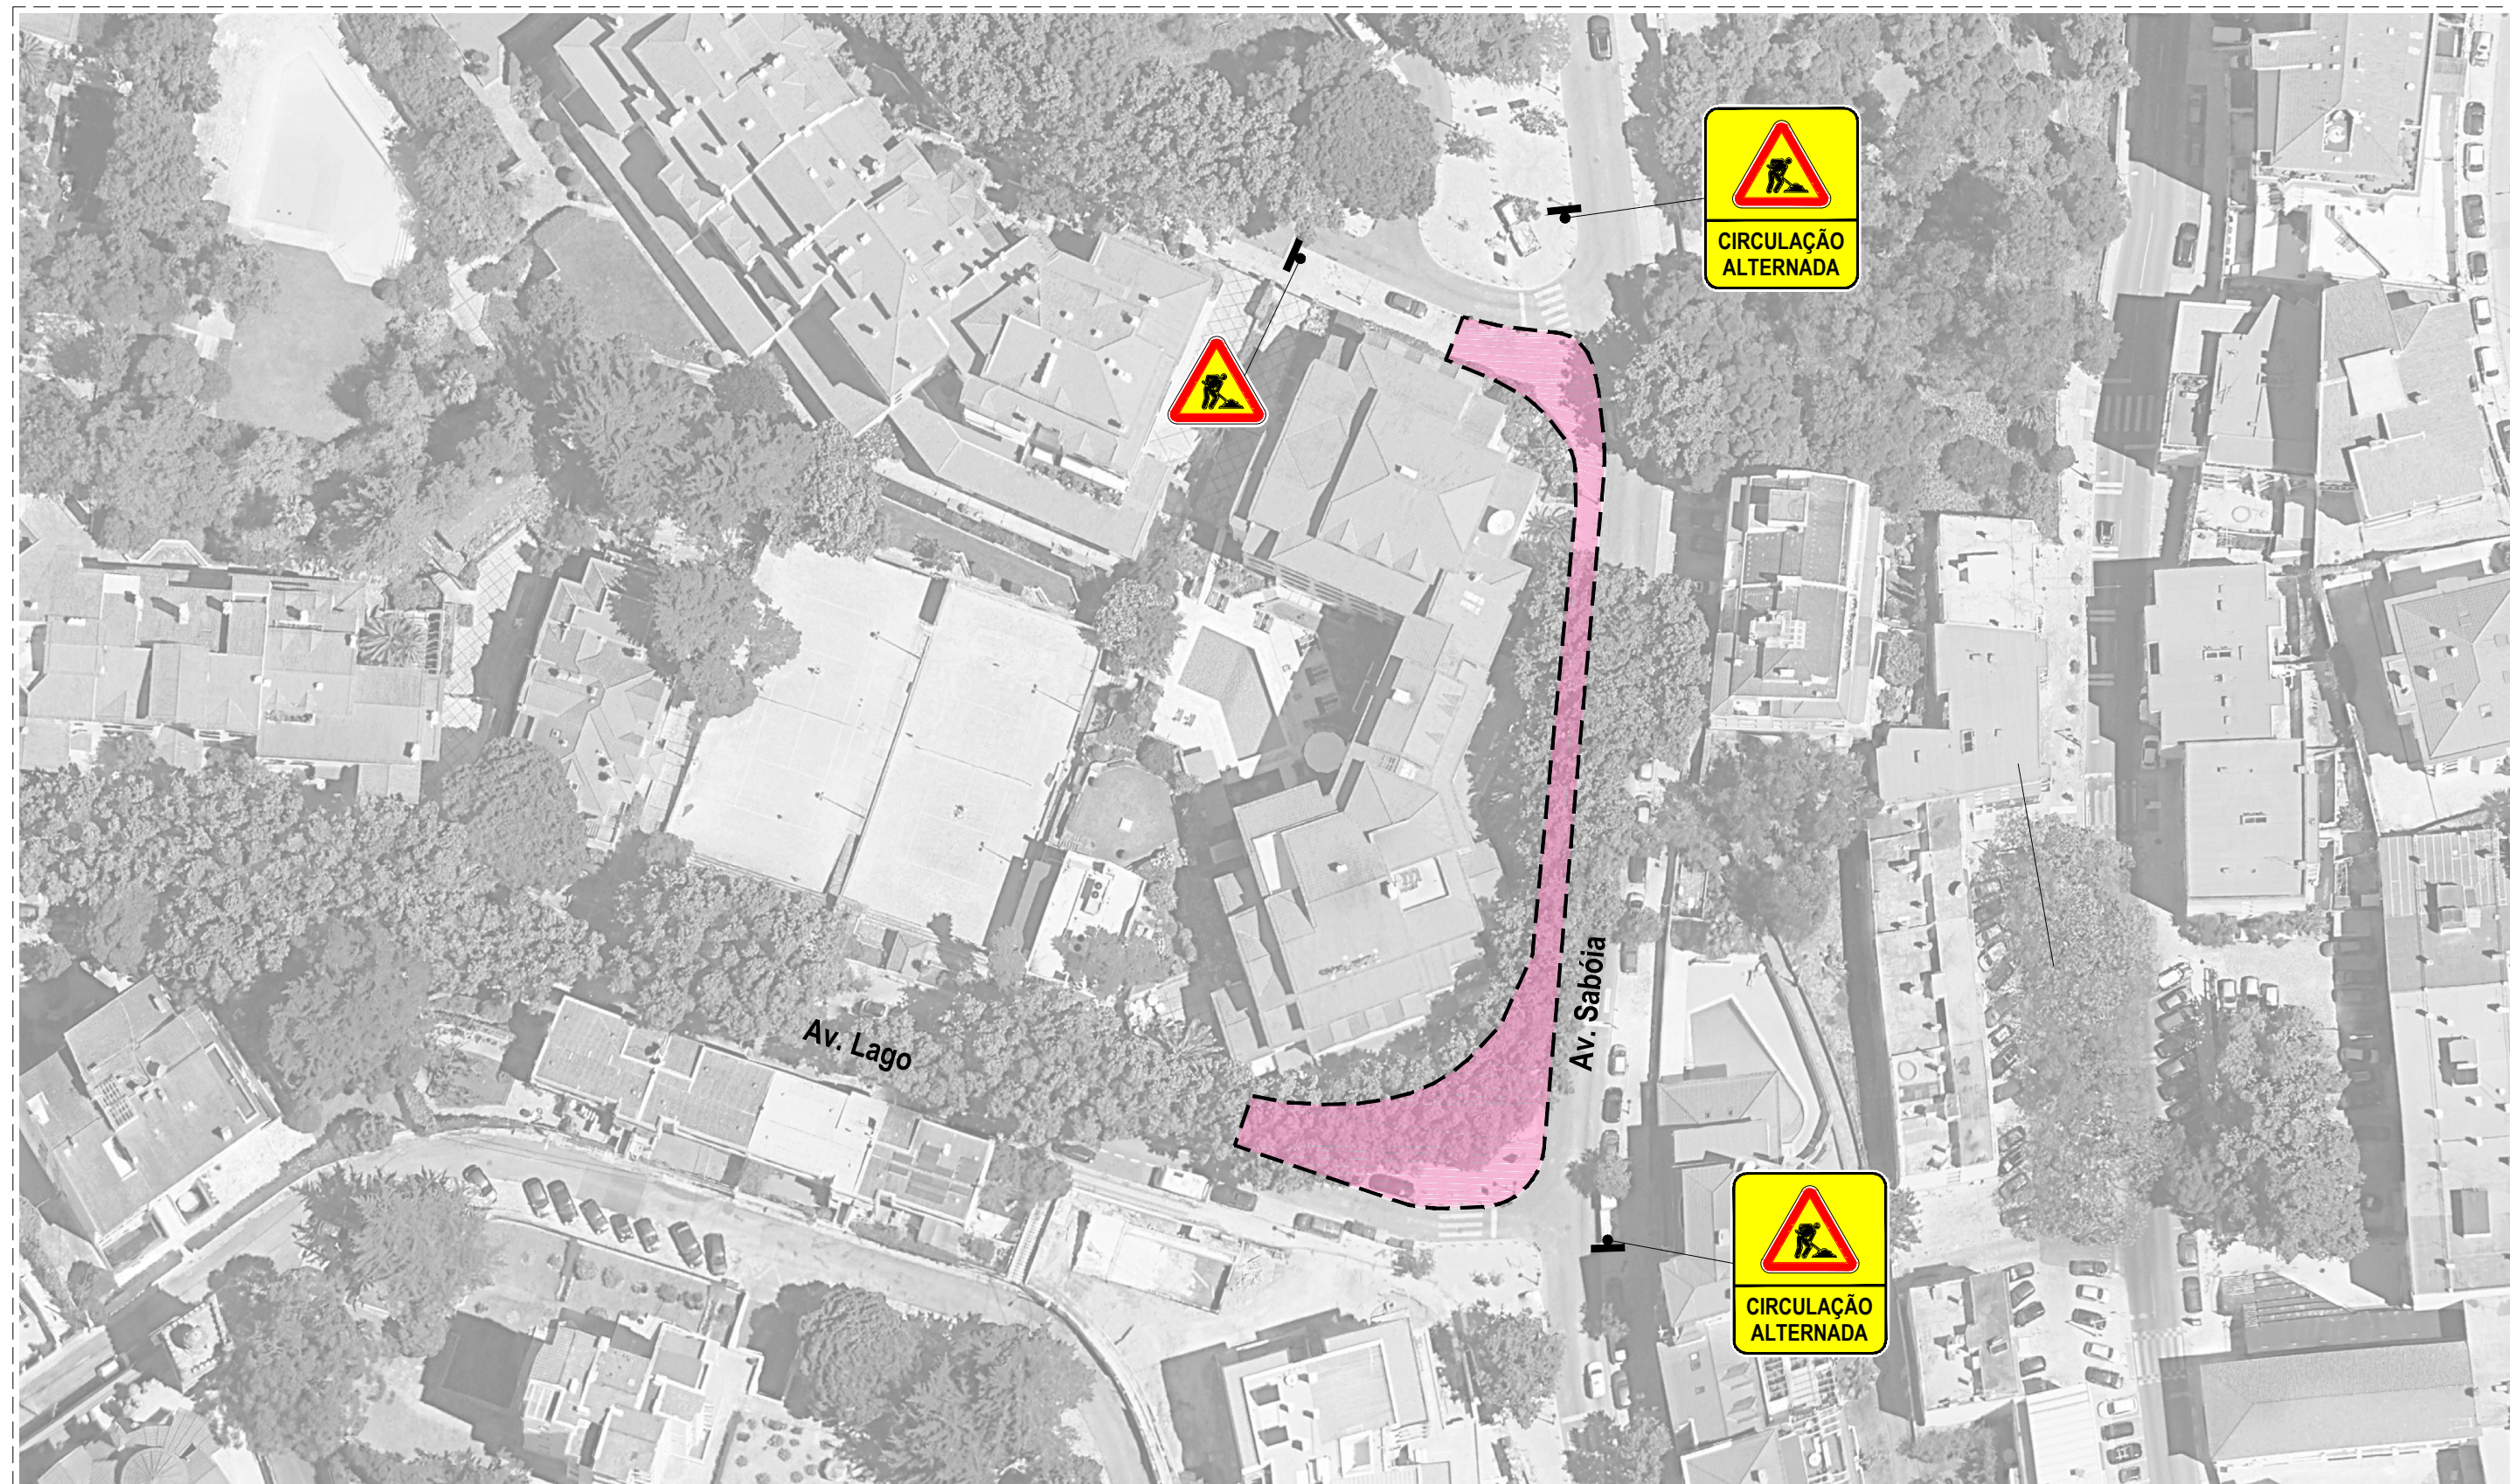

FASES / ZONAS DE INTERVENÇÃO



NOTA: Durante as fases de execução dos trabalhos, estarão ocupadas as zonas de estacionamento

Empreiteiro: **sacyr somague** **margespi**
ENGENHARIA E INFRAESTRUTURAS
 Construtores das Águas da Linha, ACE

Dono de Obra: **ÁGUAS DE CASCAIS**

Data:
 20 Novembro 2023

Título do Trabalho:
Reordenamento Geral Rede Reservatório do Monte Estoril
Av. Lago - Monte Estoril

Escala:
 s/escala

Título do Desenho:
PLANO DE SINALIZAÇÃO - FASE 1

Desenho nº:
02



FASES / ZONAS DE INTERVENÇÃO



FASE 2

NOTA: Durante as fases de execução dos trabalhos, estarão ocupadas as zonas de estacionamento

Empreiteiro: **sacyr somague** **margespi**
ENGENHARIA E INFRAESTRUTURAS
 Construtores das Águas da Linha, ACE

Dono de Obra: **ÁGUAS DE CASCAIS**

Data:
 20 Novembro 2023


Título do Trabalho:
Reordenamento Geral Rede Reservatório do Monte Estoril
Av. Lago - Monte Estoril



Escala:
 s/escala

Título do Desenho:
PLANO DE SINALIZAÇÃO - FASE 2

Desenho nº:
03

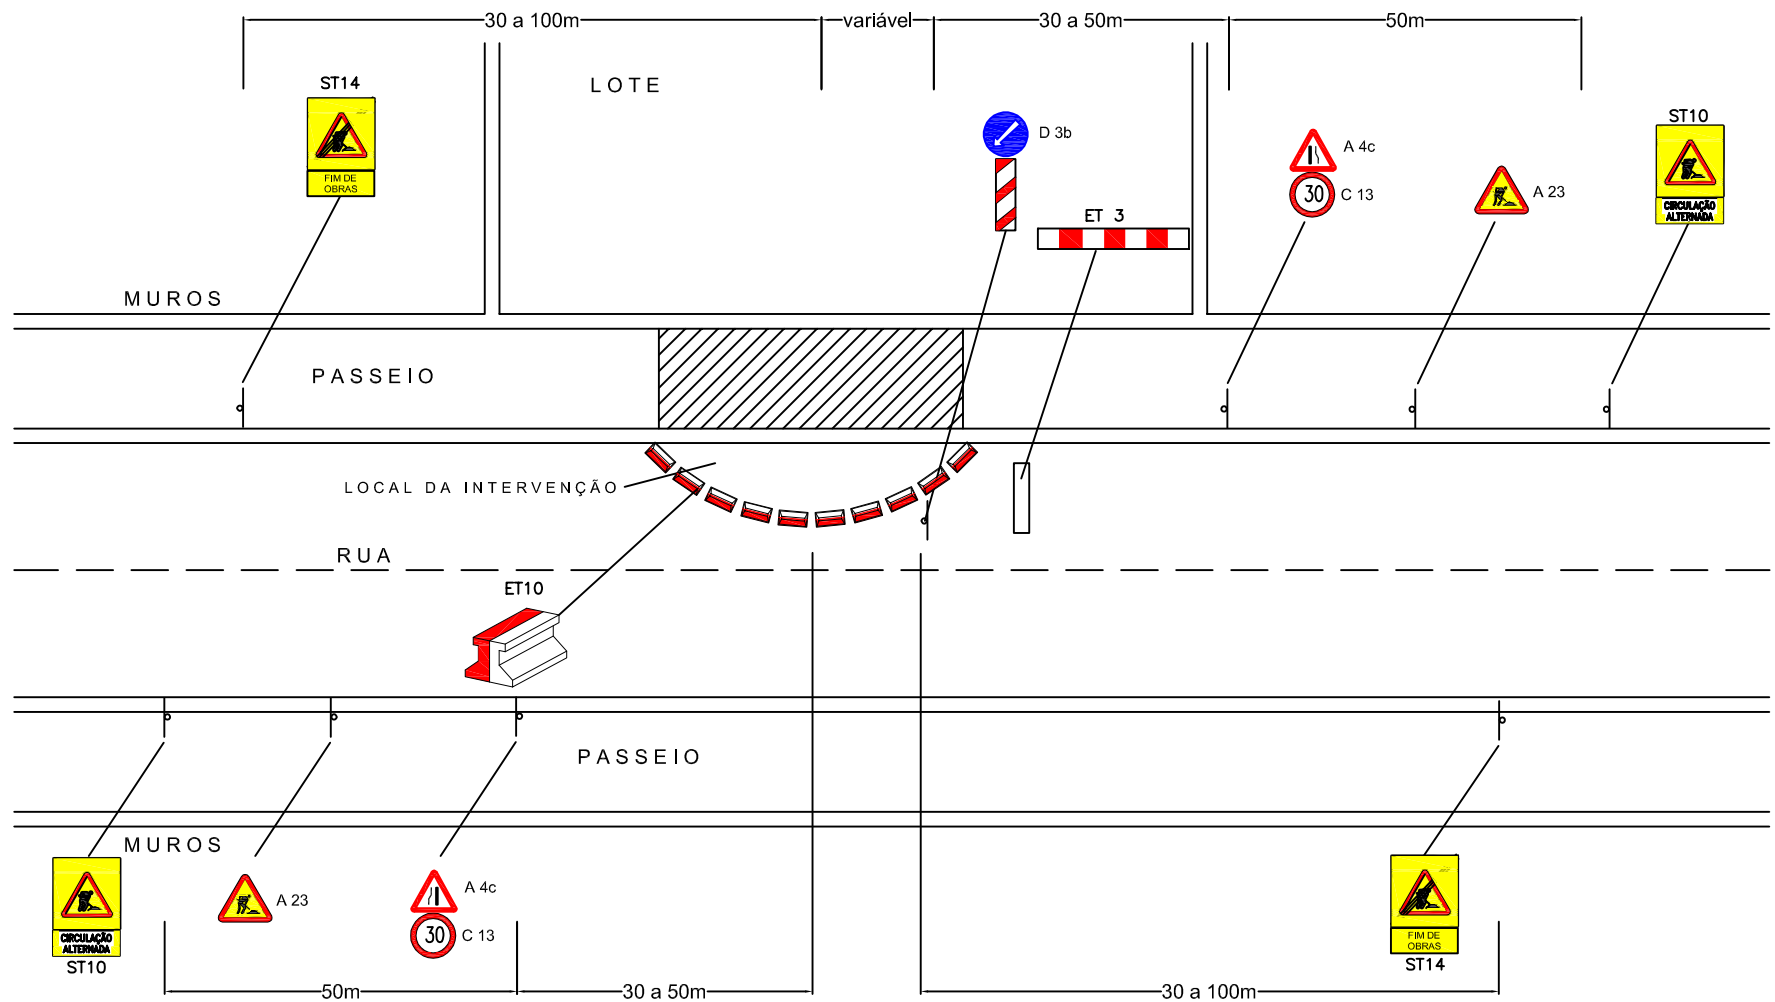SINALIZAÇÃO TEMPORÁRIA PARA OBRAS NO PASSEIO/FAIXA DE RODAGEM



 		OBRA			
CONSTRUTORES DAS ÁGUAS DA LINHA, ACE					
PLANTA DE SINALIZAÇÃO					
Projetou				SEM ESCALA	
Desenhou	D. PANTA			1/1	18-Set-15
Verificou	ENGº TIAGO ANSELMO	ÁGUAS DA LINHA, ACE			