


FASES / ZONAS DE INTERVENÇÃO

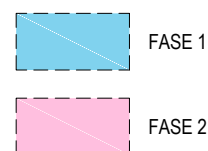

NOTA: Durante as fases de execução dos trabalhos, estarão ocupadas as zonas de estacionamento

Empreiteiro: **sacyr somague** **margespi**  
ENGENHARIA E INFRAESTRUTURAS  
Construtores das Águas da Linha, ACE

Dono de Obra: **ÁGUAS DE CASCAIS**

Data:  
4 Março 2024

Escala:  
s/escala

Desenho nº:


01

Título do Trabalho:  
**Reordenamento Geral Rede Reservatórios de Pau Gordo e Goulão  
Rua Índia - Estoril**

Título do Desenho:

**PLANO DE SINALIZAÇÃO - FASES DE TRABALHO**



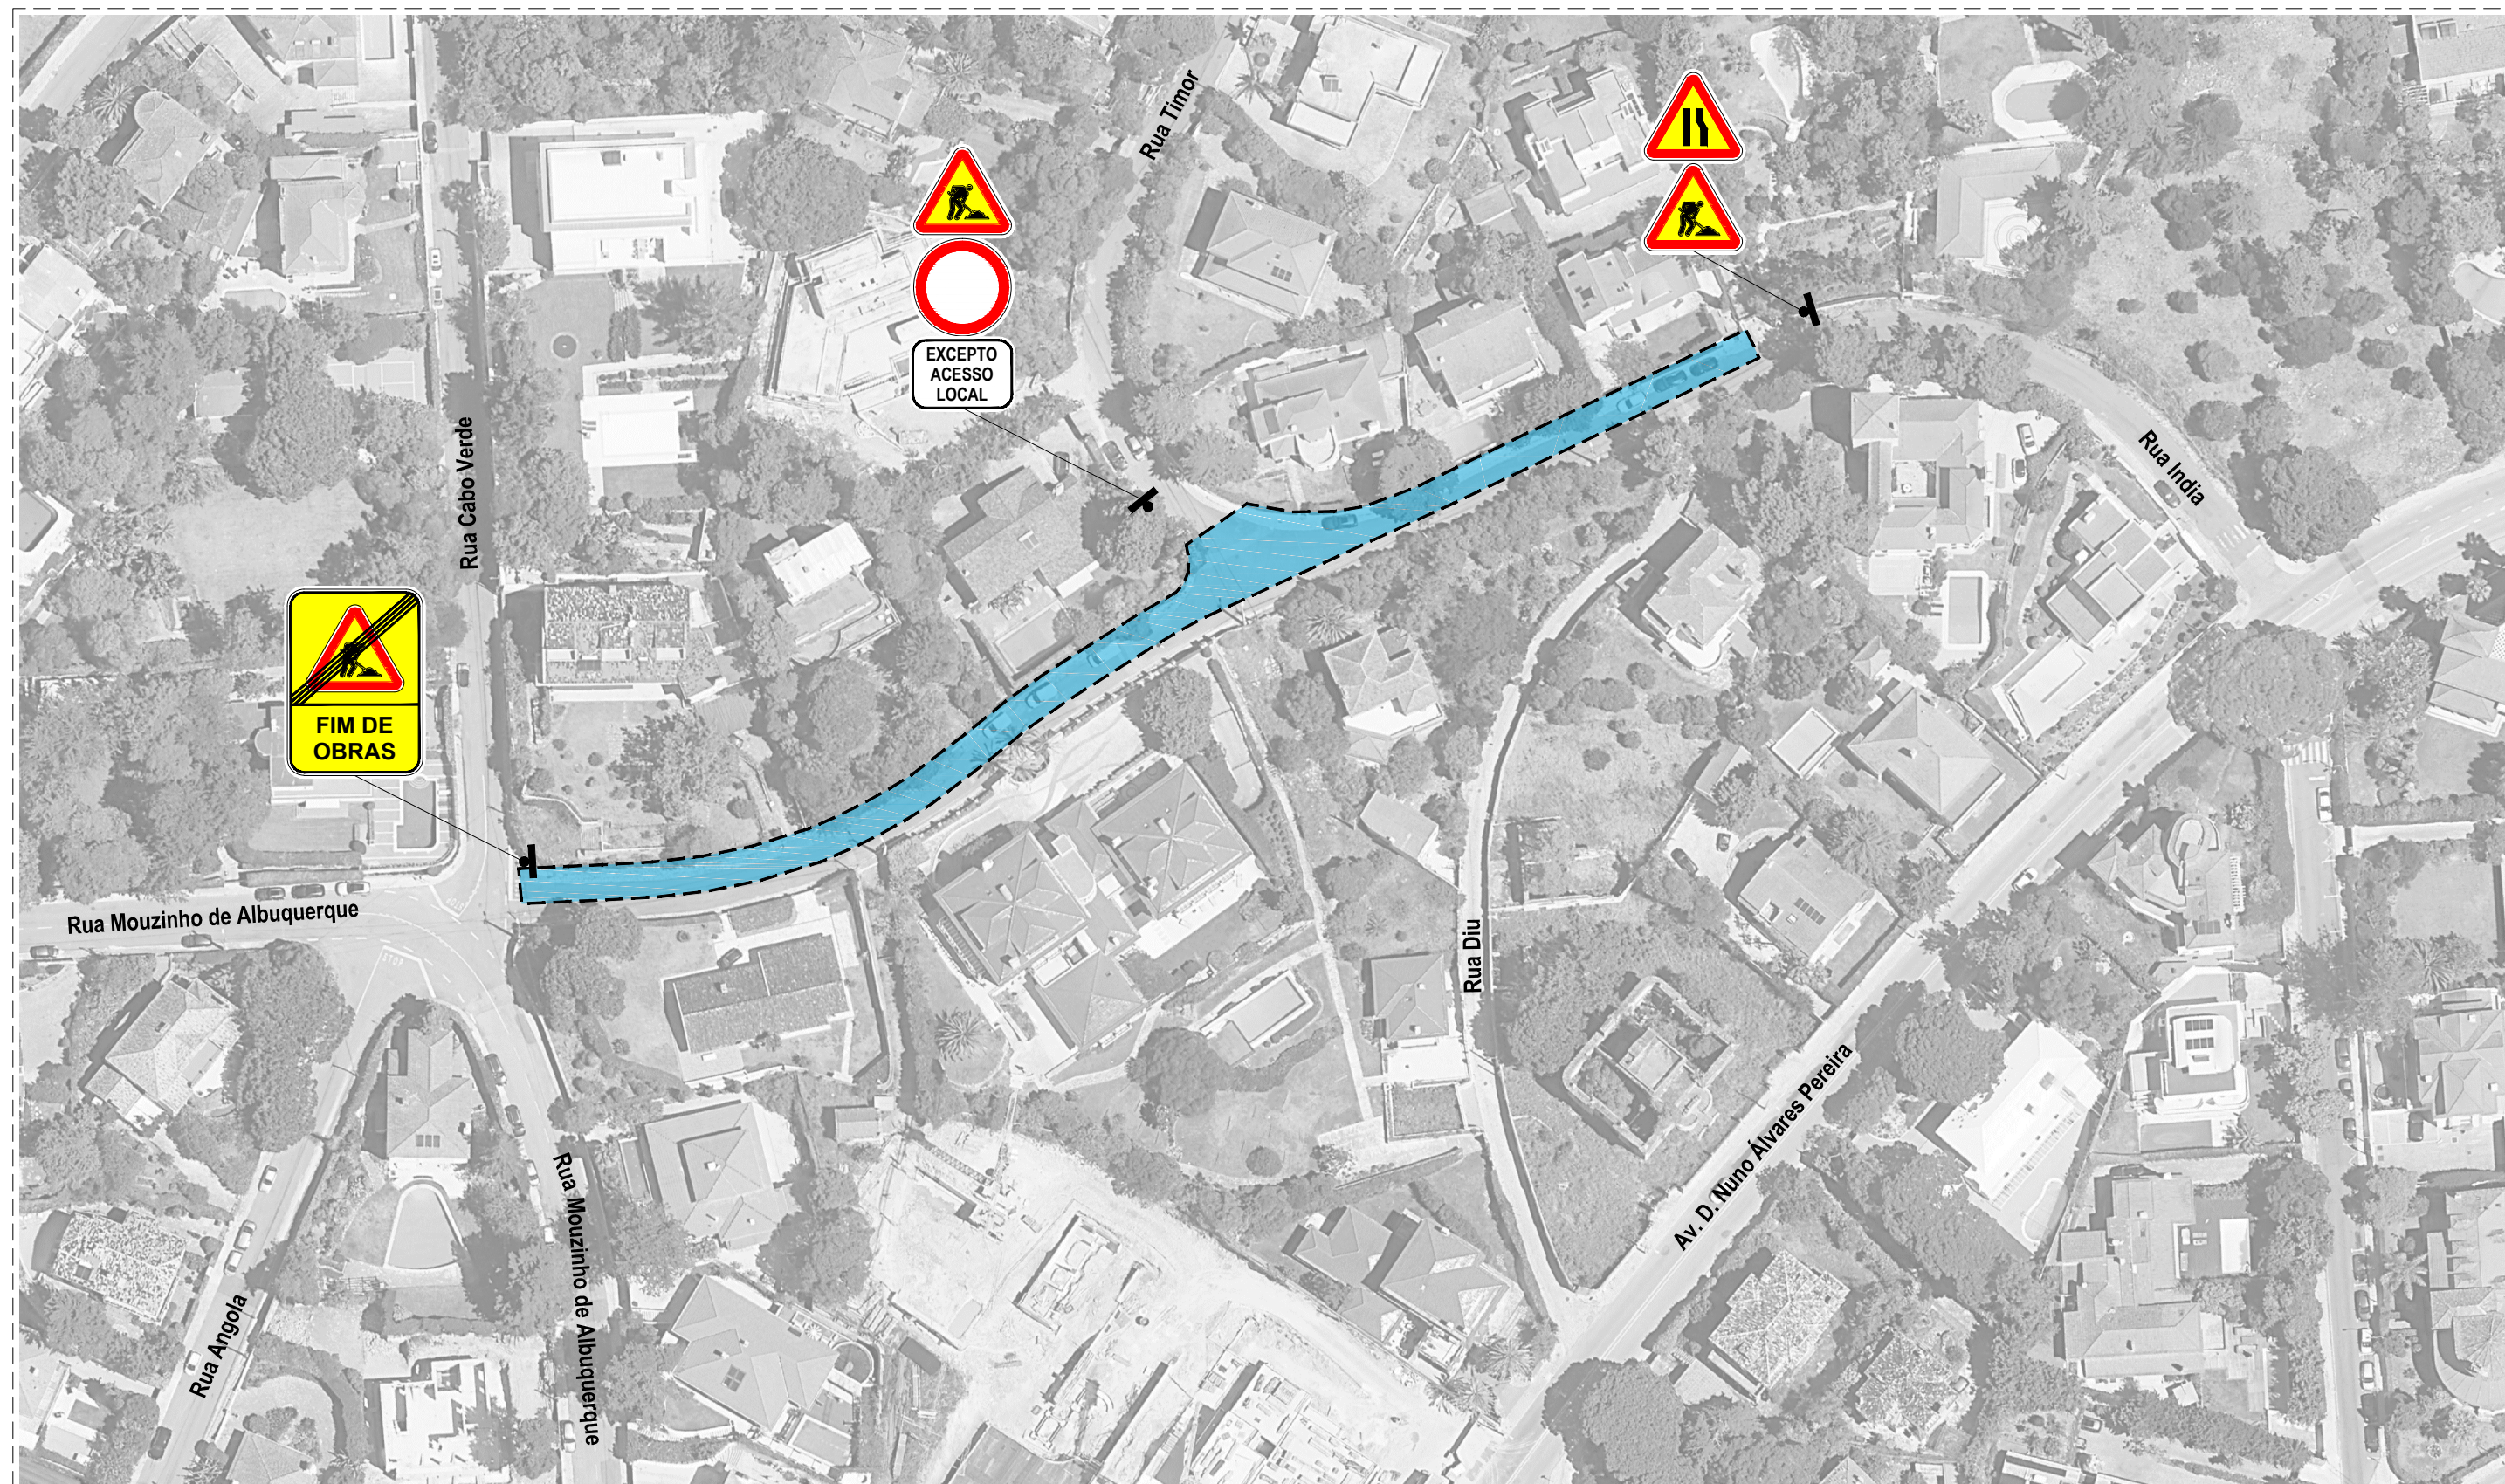

FASES / ZONAS DE INTERVENÇÃO



NOTA: Durante as fases de execução dos trabalhos, estarão ocupadas as zonas de estacionamento

Empreiteiro: **sacyr somague** **margespi**  
ENGENHARIA E INFRAESTRUTURAS  
Construtores das Águas da Linha, ACE

Dono de Obra: **ÁGUAS DE CASCAIS**

Data:  
4 Março 2024

Escala:  
s/escala

Desenho nº:


02

Título do Trabalho:  
**Reordenamento Geral Rede Reservatórios de Pau Gordo e Goulão  
Rua India - Estoril**

Título do Desenho:

**PLANO DE SINALIZAÇÃO - FASE 1**



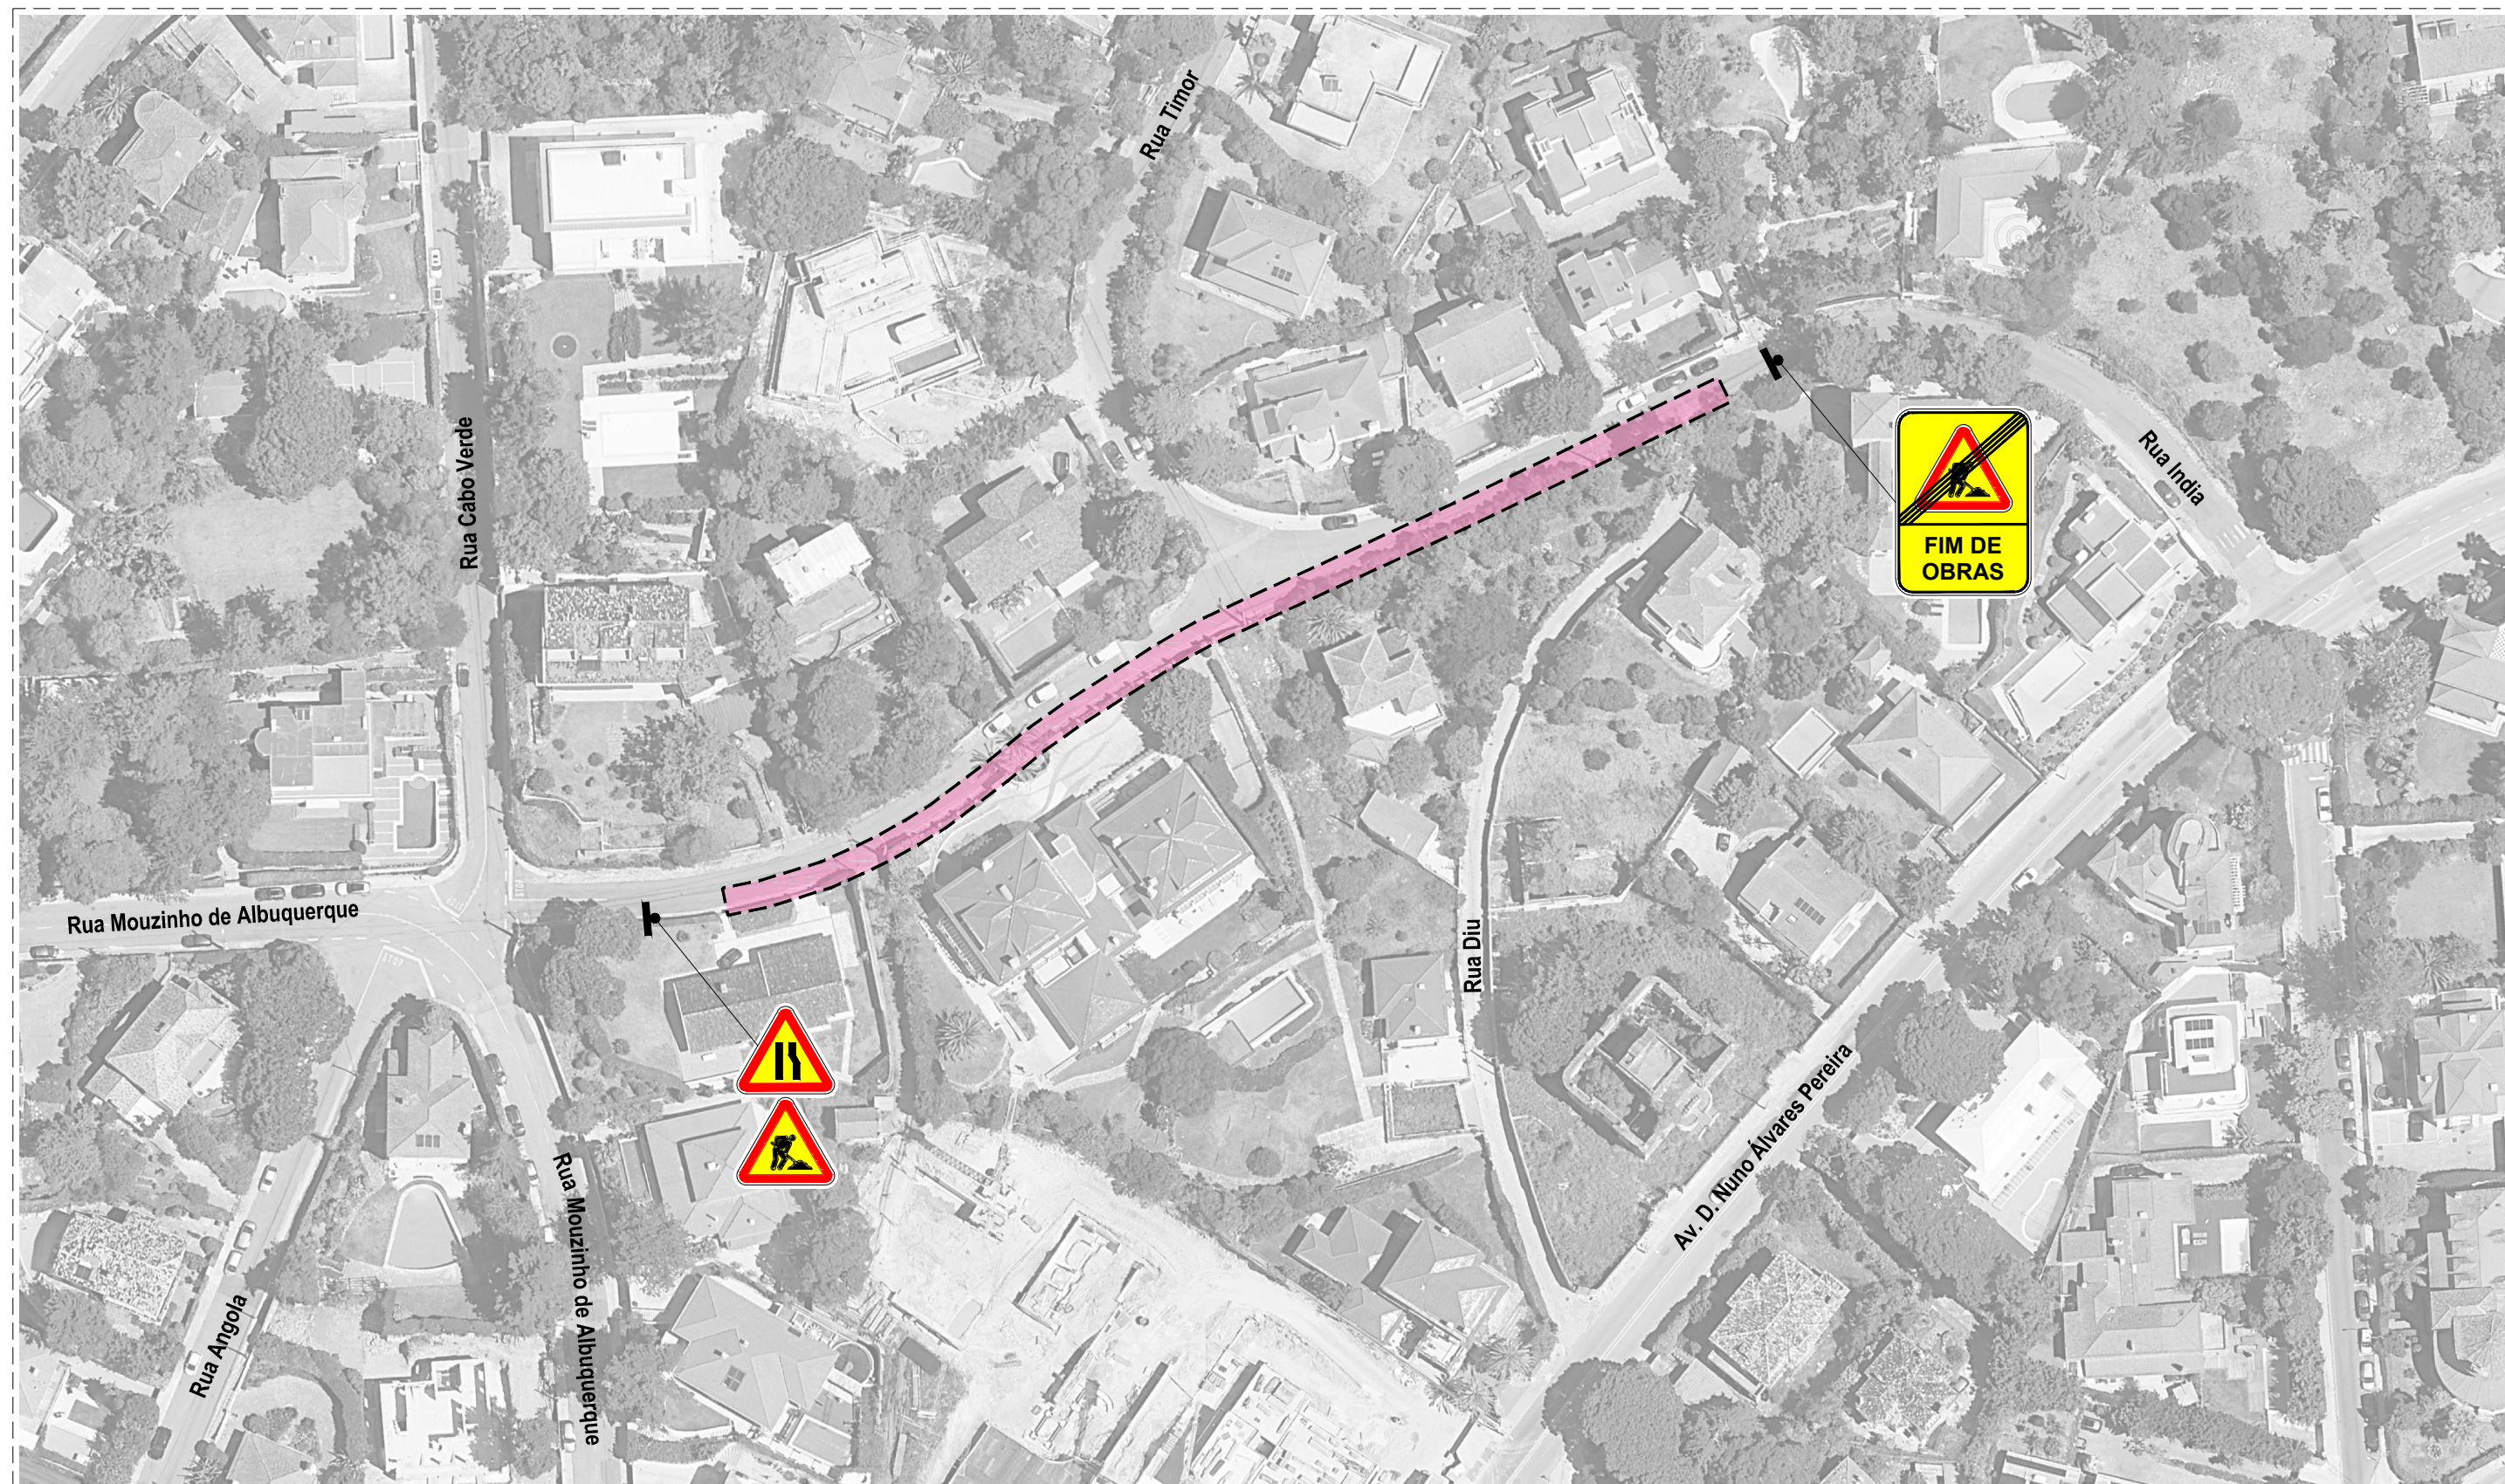

#### FASES / ZONAS DE INTERVENÇÃO



FASE 2

NOTA: Durante as fases de execução dos trabalhos, estarão ocupadas as zonas de estacionamento

Empreiteiro: **sacyr somague** **margespi**  
ENGENHARIA E INFRAESTRUTURAS  
Construtores das Águas da Linha, ACE

Dono de Obra:

**ÁGUAS DE CASCAIS**

Data:

4 Março 2024

Escala:

s/escala

Desenho nº:

**03**

Título do Trabalho:  
**Reordenamento Geral Rede Reservatórios de Pau Gordo e Goulão  
Rua India - Estoril**

Título do Desenho:

**PLANO DE SINALIZAÇÃO - FASE 2**