
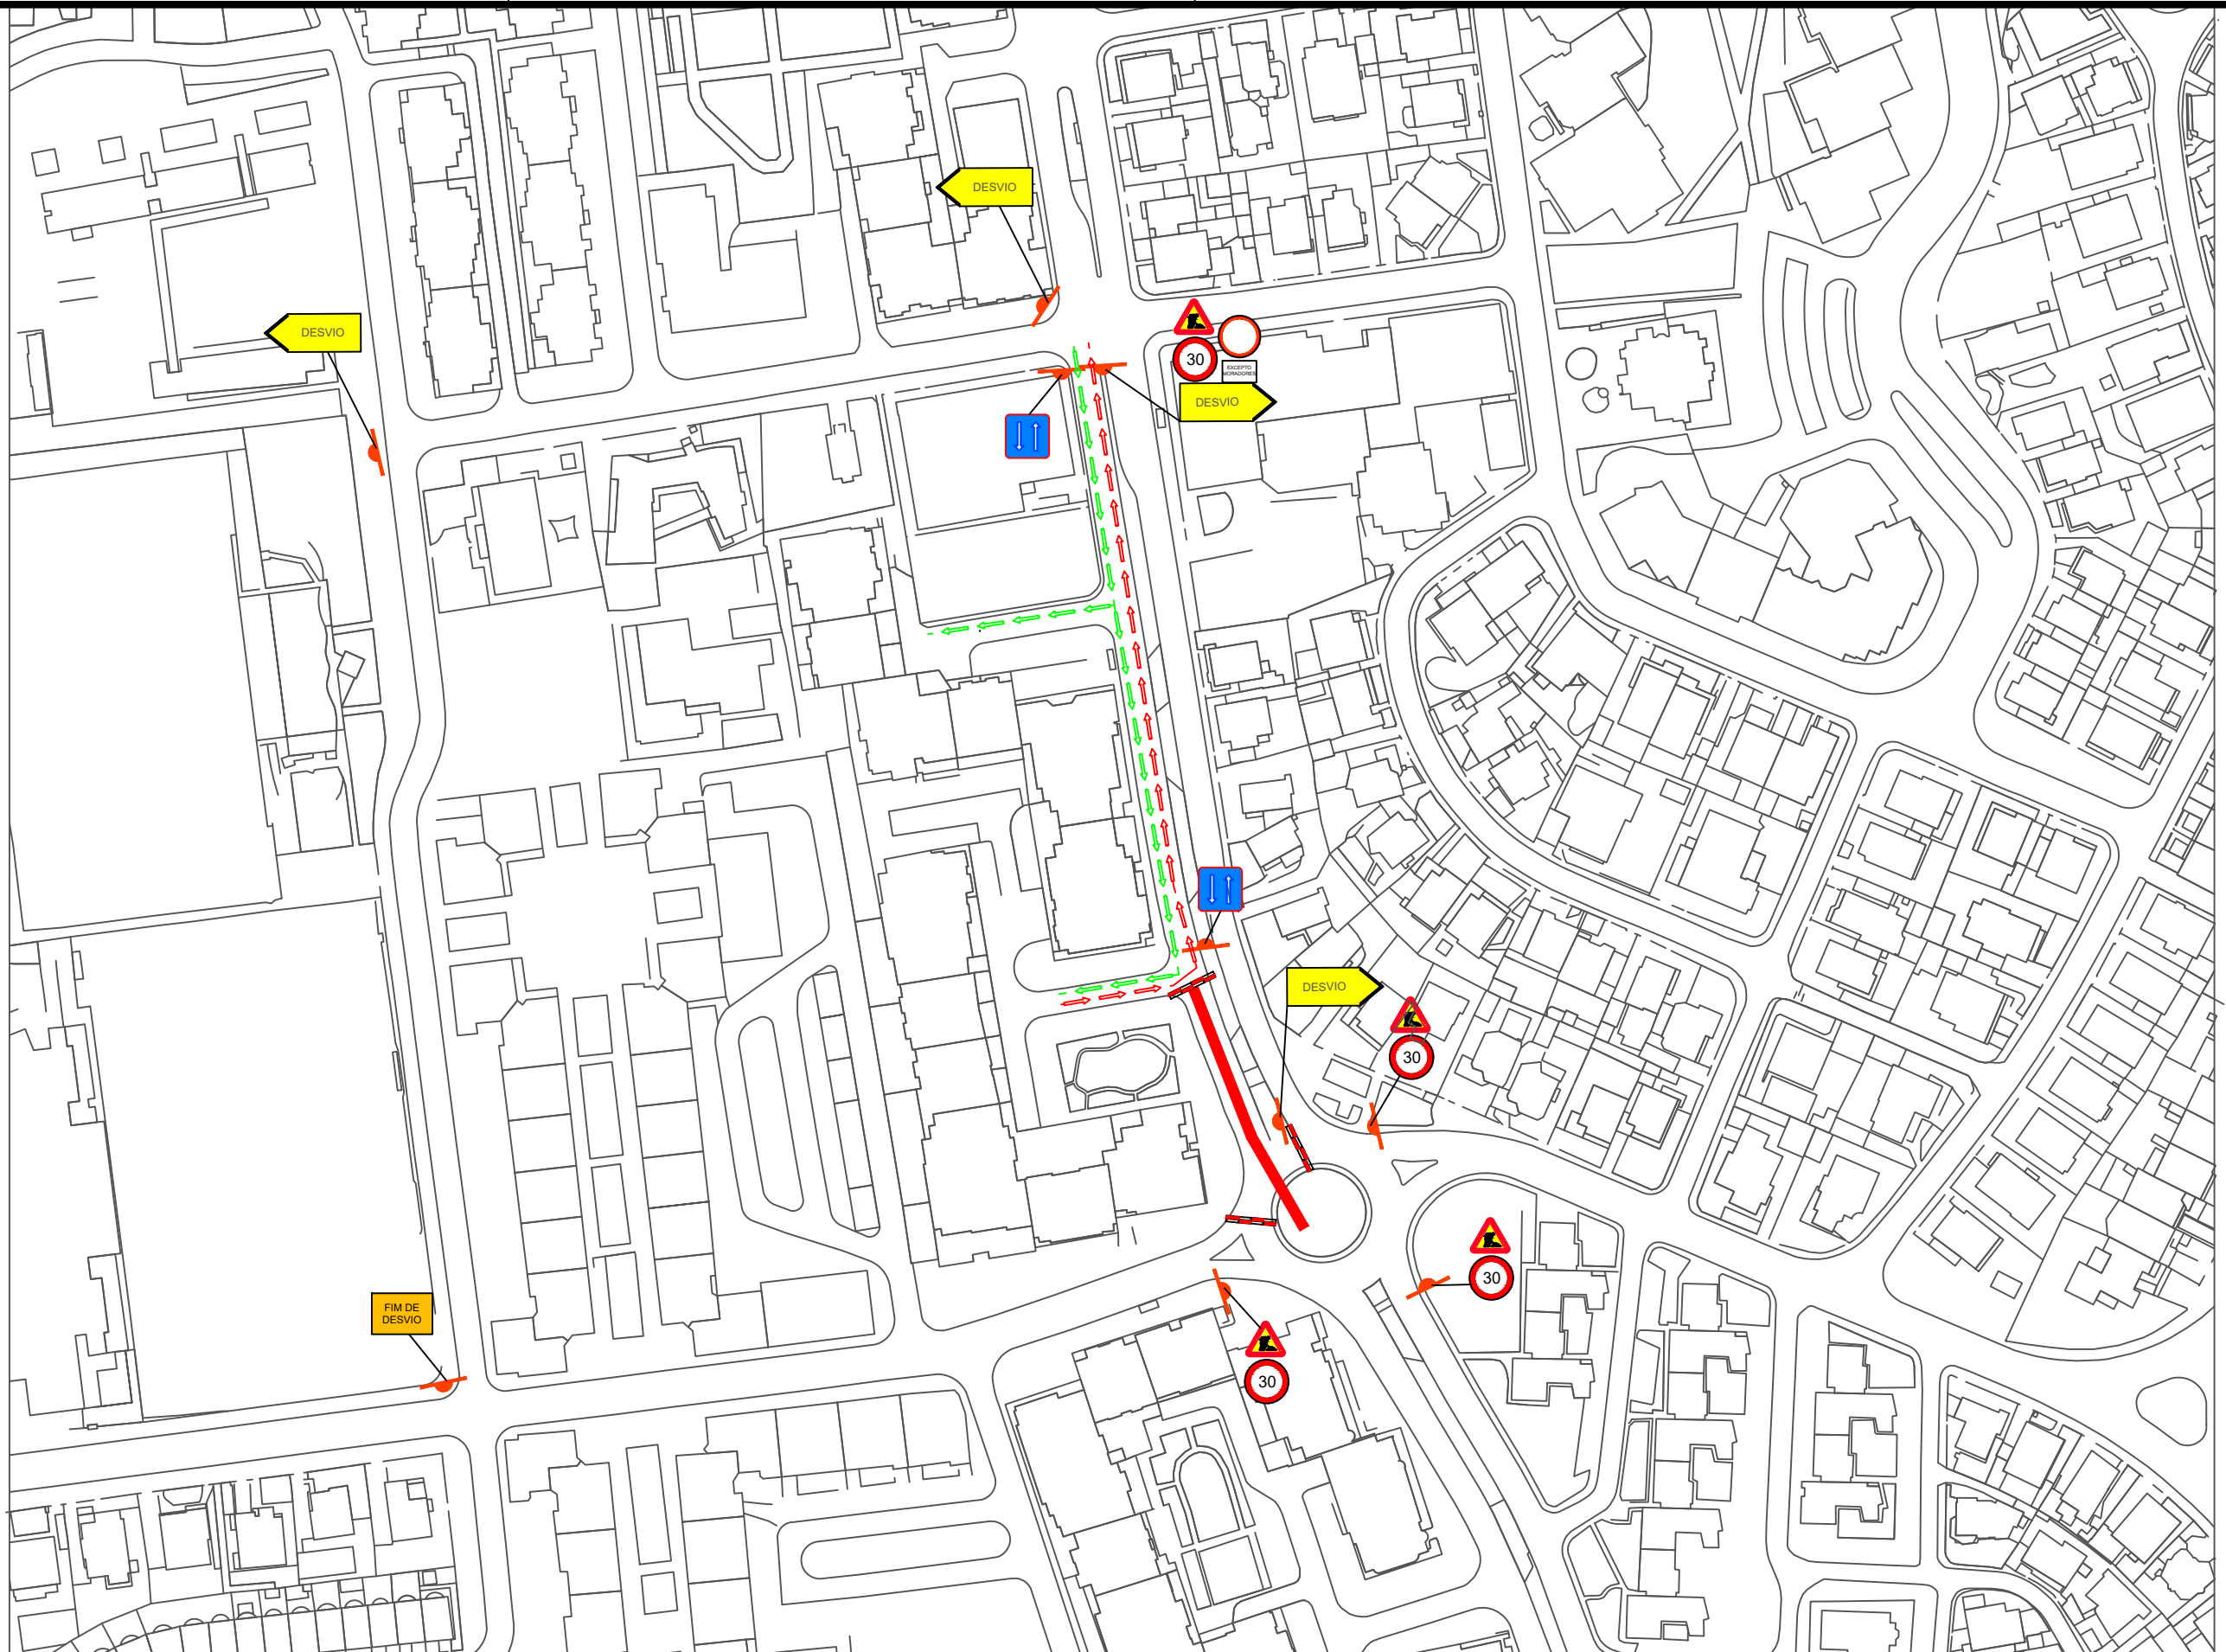




LEGENDA:


- FASE I
- FASE II
- FASE III

		Obras em ARP para melhoria do sistema de ARD			
Av. Nossa Senhora do Rosário - Cascais Plano de sinalização temporário - Fases de execução da obra					
Projetou				SEM ESCALA	
Desenhou	D.PANTA				1/4
Verificou	D.PANTA				09/2025



LEGENDA:

 		Obras em ARP para melhoria do sistema de ARD		
Av. Nossa Senhora do Rosário - Cascais Plano de sinalização temporário - Fase I				
Projetou Desenhou Verificou	D.PANTA D.PANTA D.PANTA	SEM ESCALA	2/4	09/2025

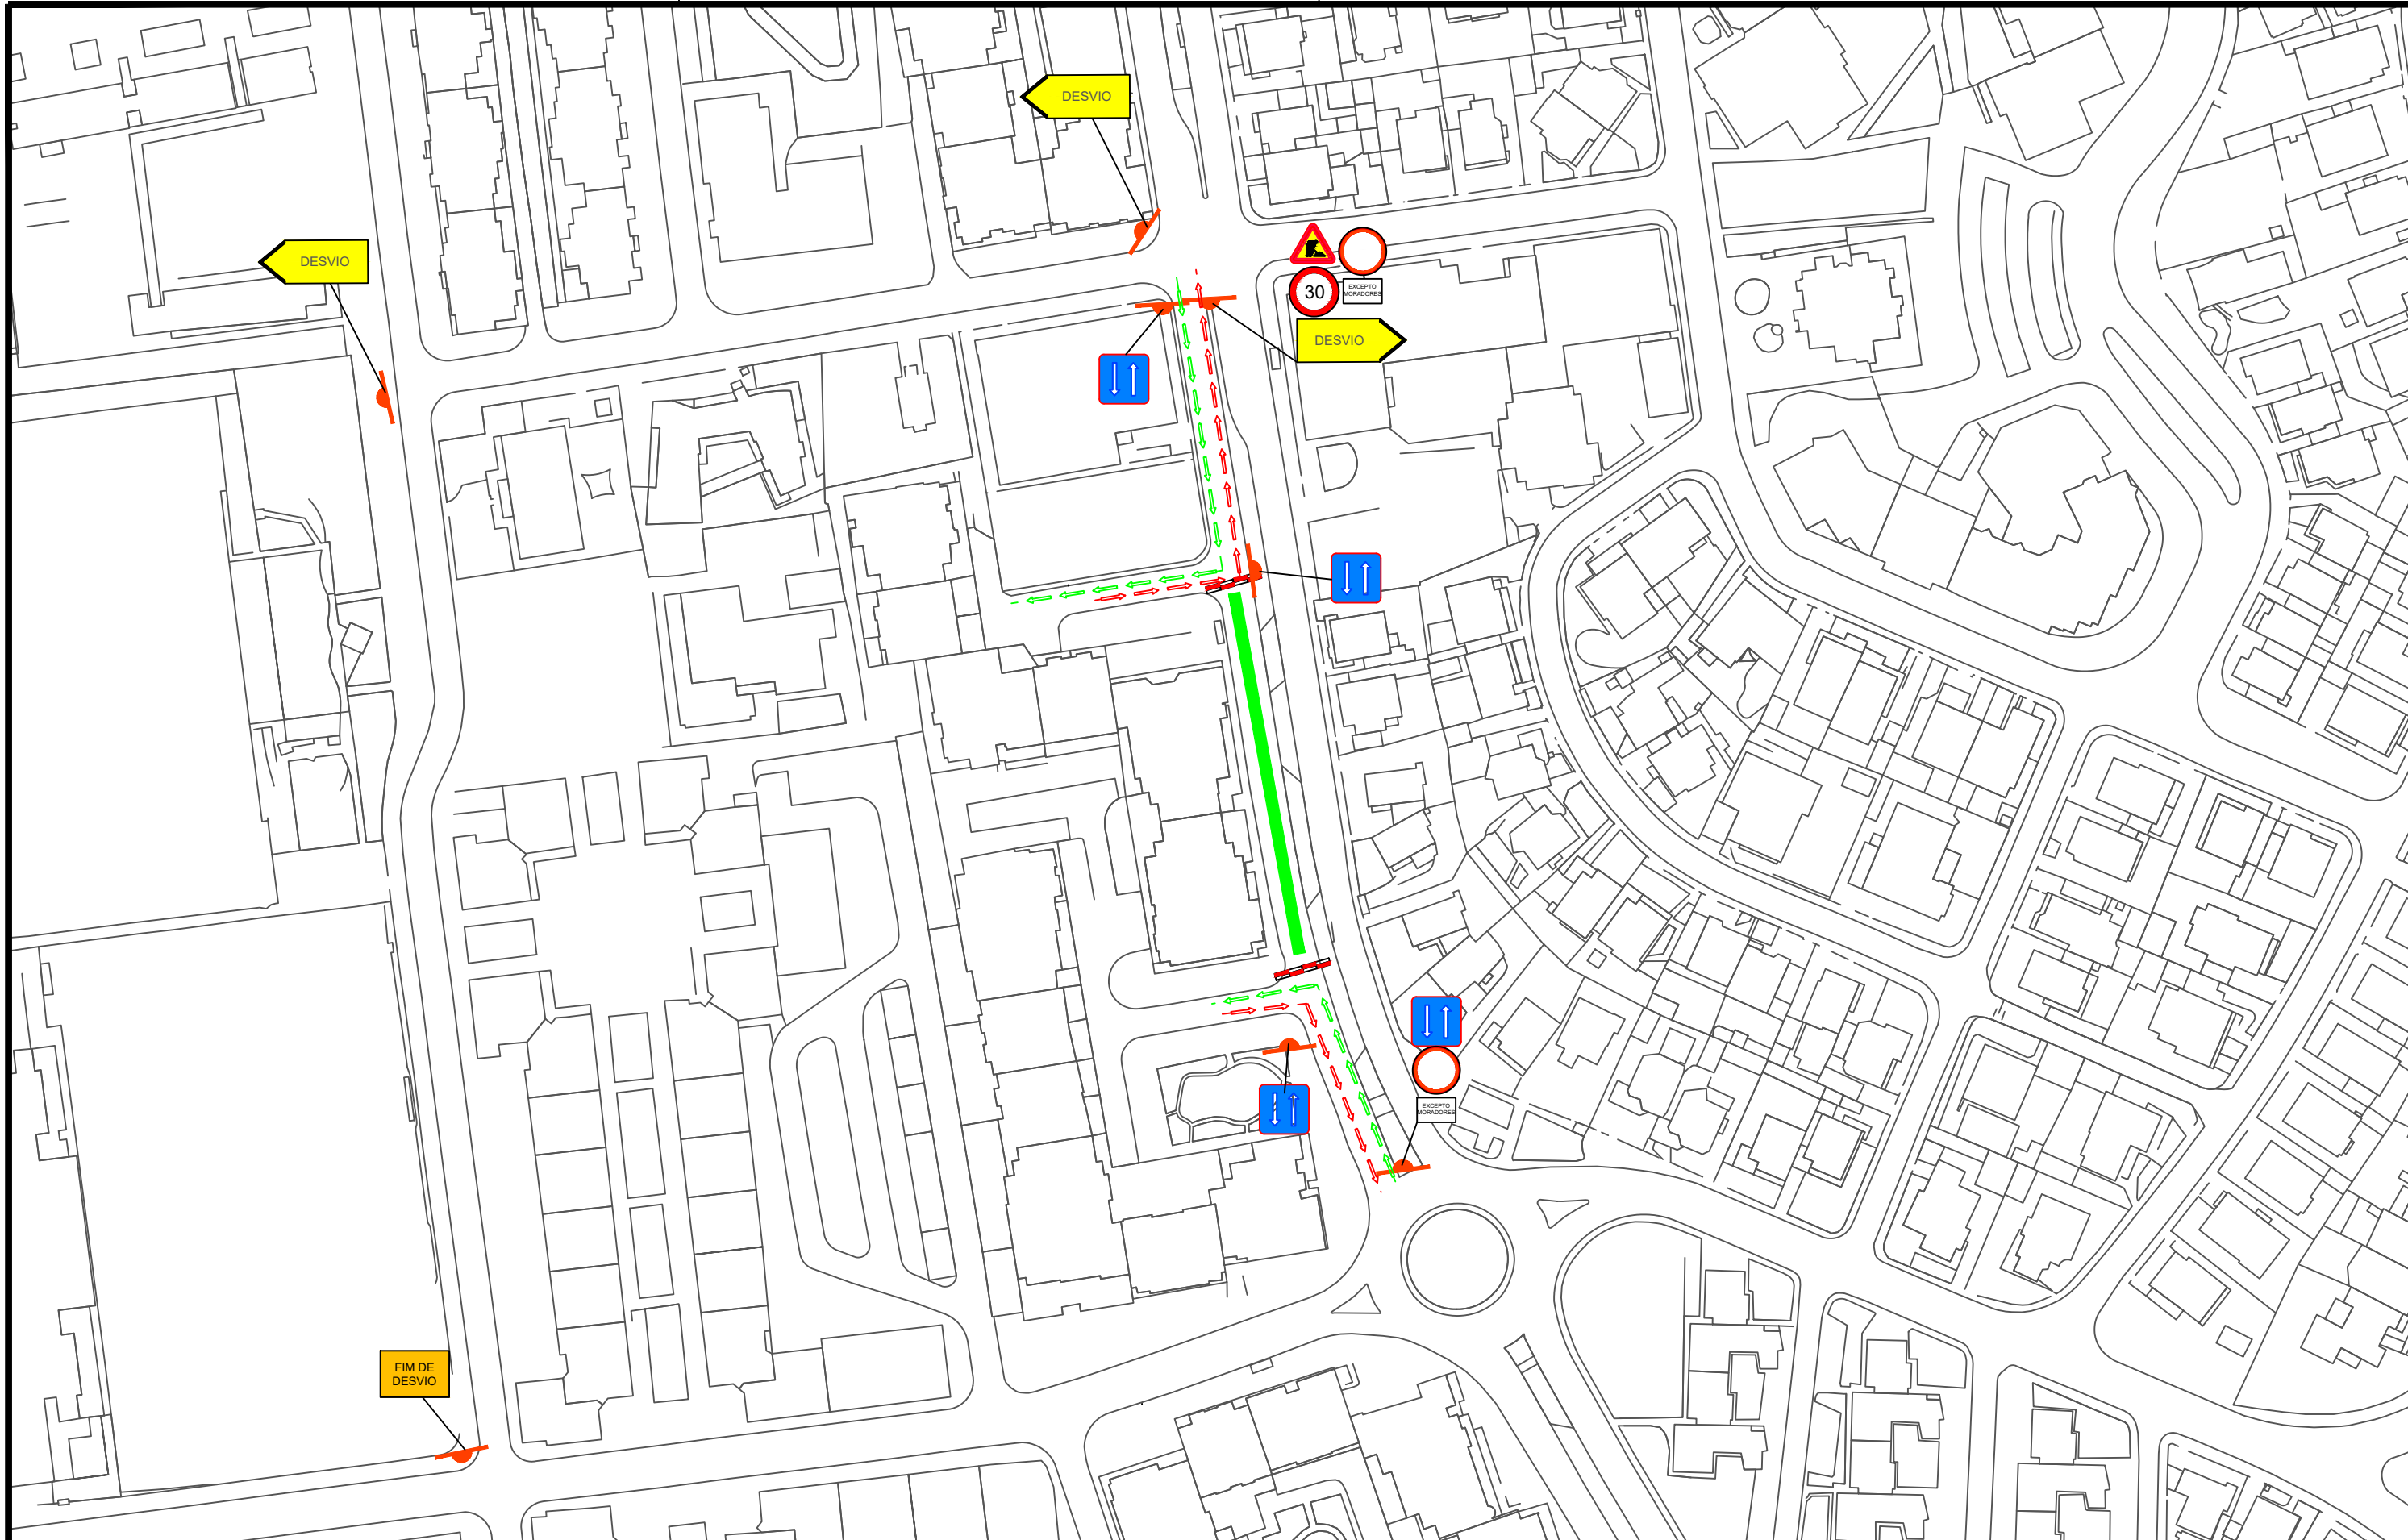

LEGENDA:


FIM DE DESVIO



Obras em ARP para melhoria do sistema de ARD

Av. Nossa Senhora do Rosário - Cascais
 Plano de sinalização temporário - Fase II

Projetou			SEM ESCALA	3/4	09/2025
Desenhou	D.PANTA				
Verificou	D.PANTA				

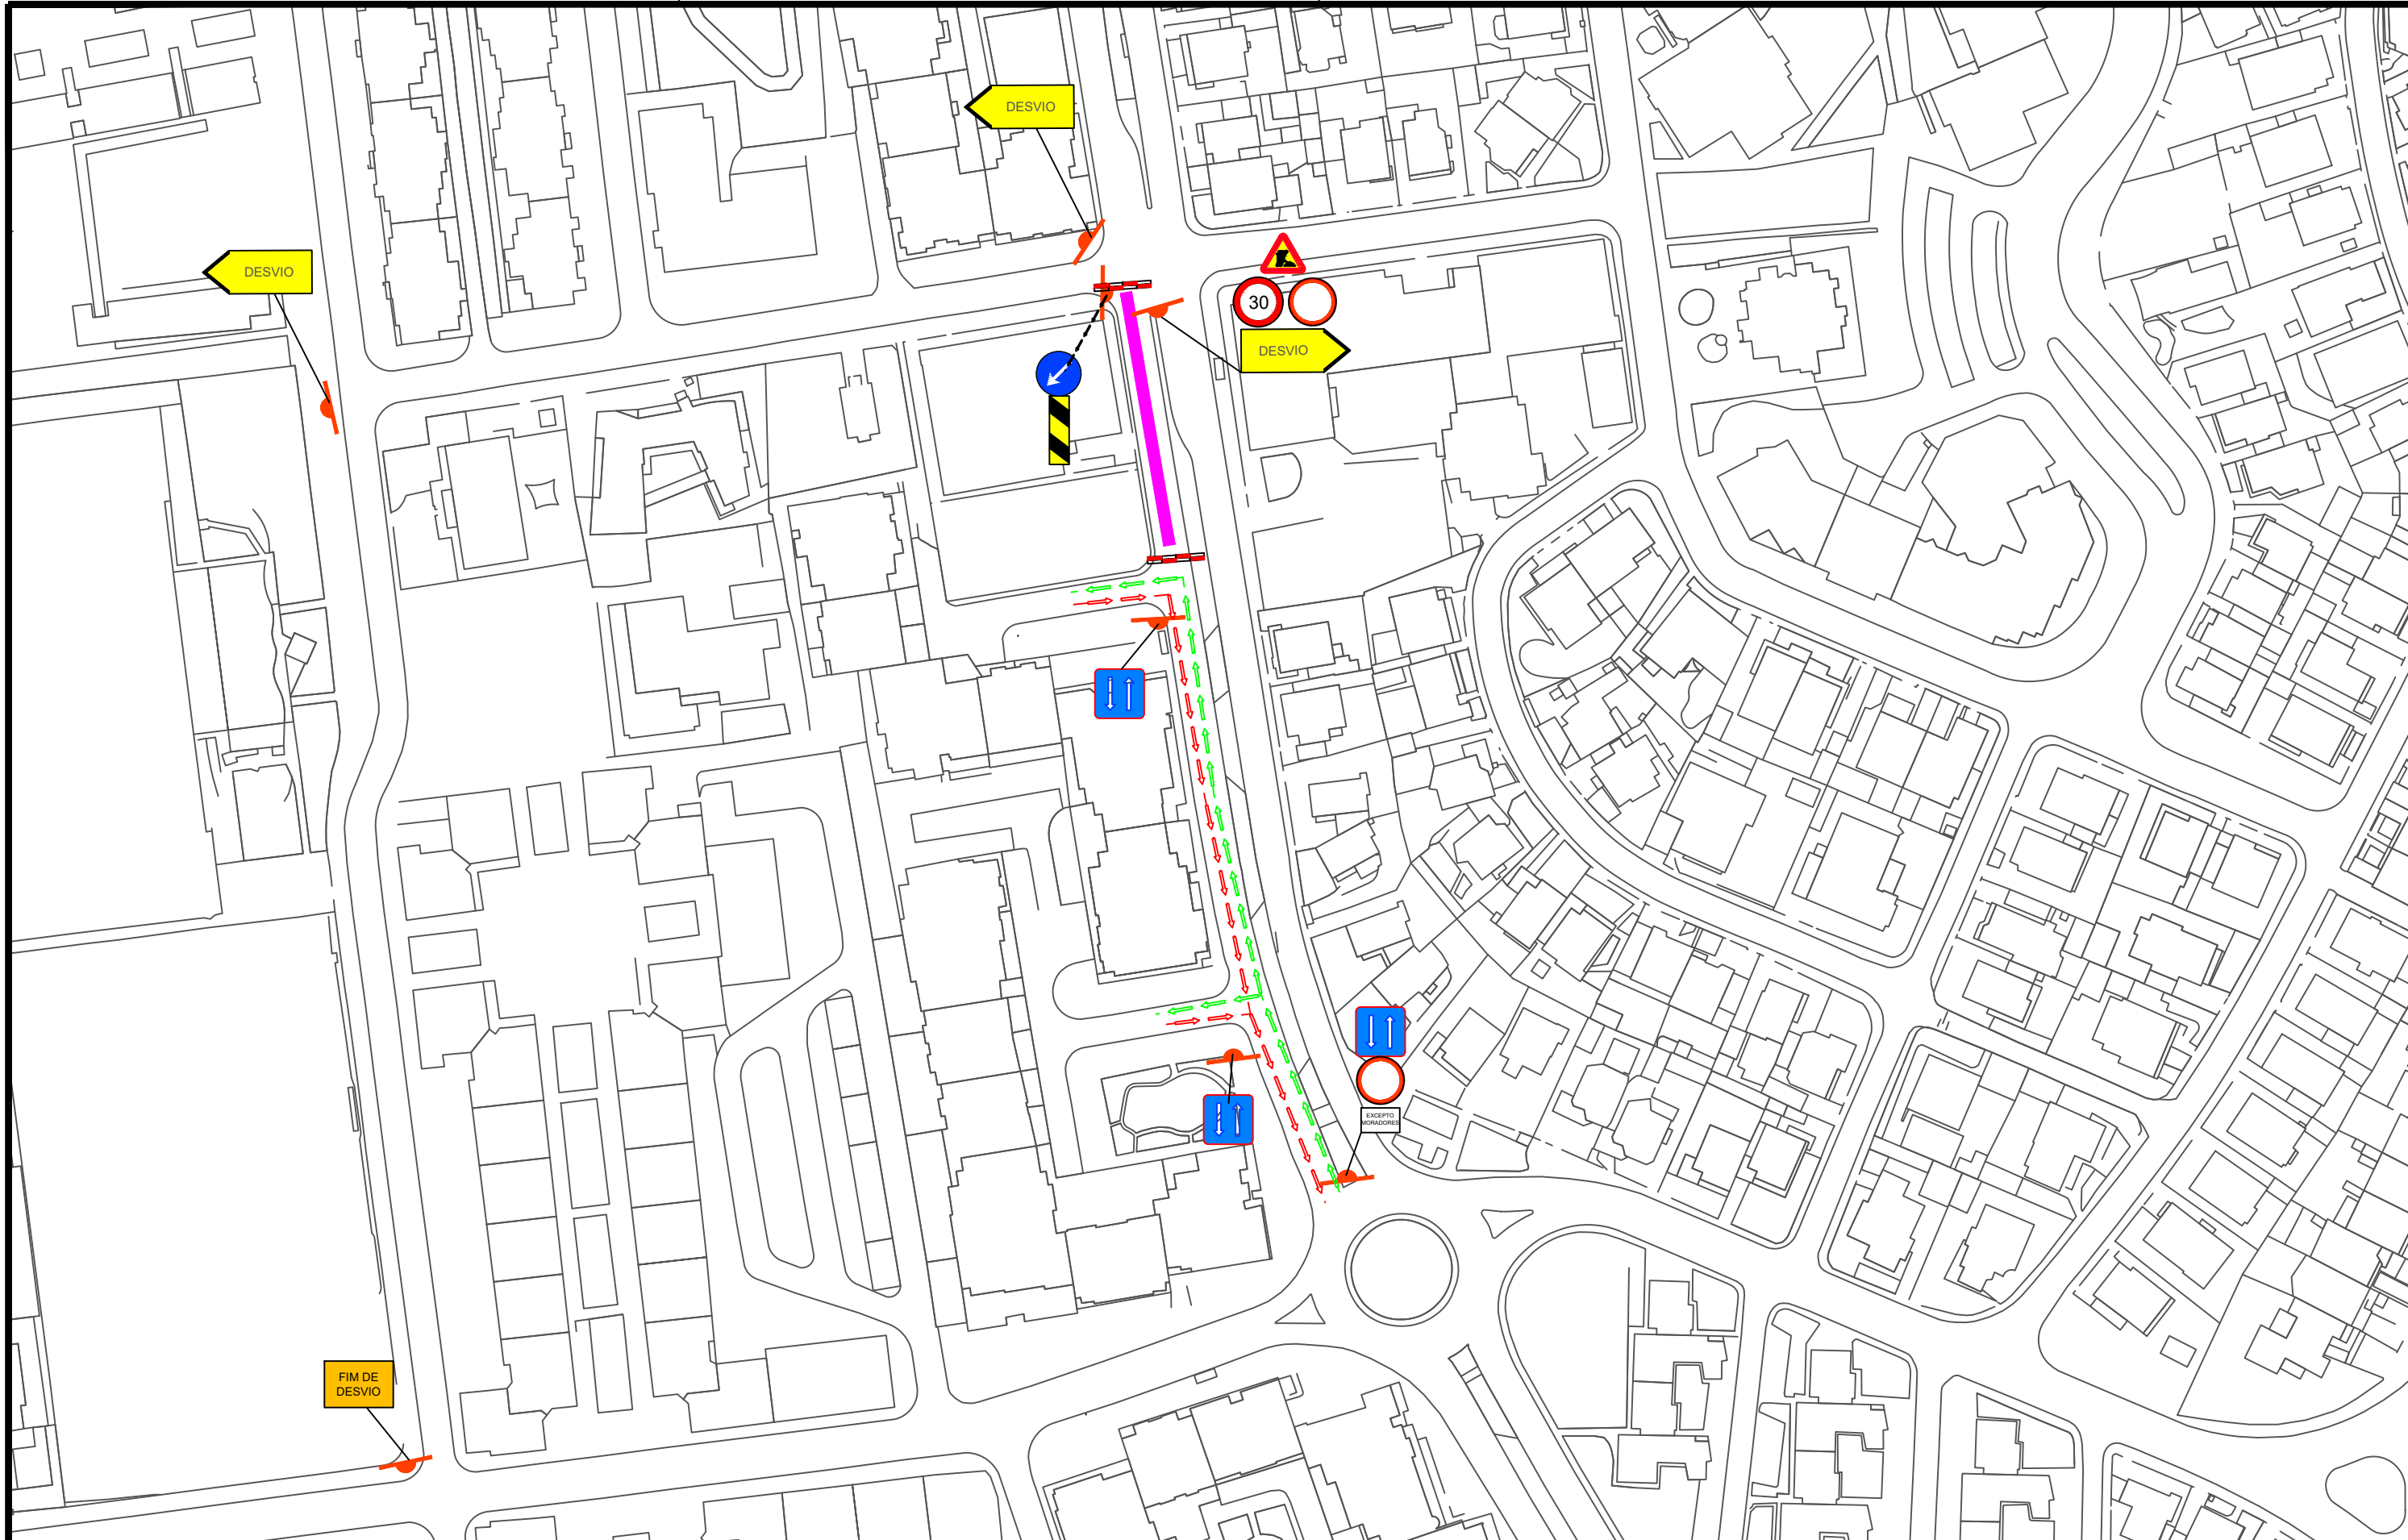

LEGENDA:

		Obras em ARP para melhoria do sistema de ARD		
Av. Nossa Senhora do Rosário - Cascais Plano de sinalização temporário - Fase III				
Projetou Desenhou Verificou	D.PANTA D.PANTA	SEM ESCALA	3/4	09/2025