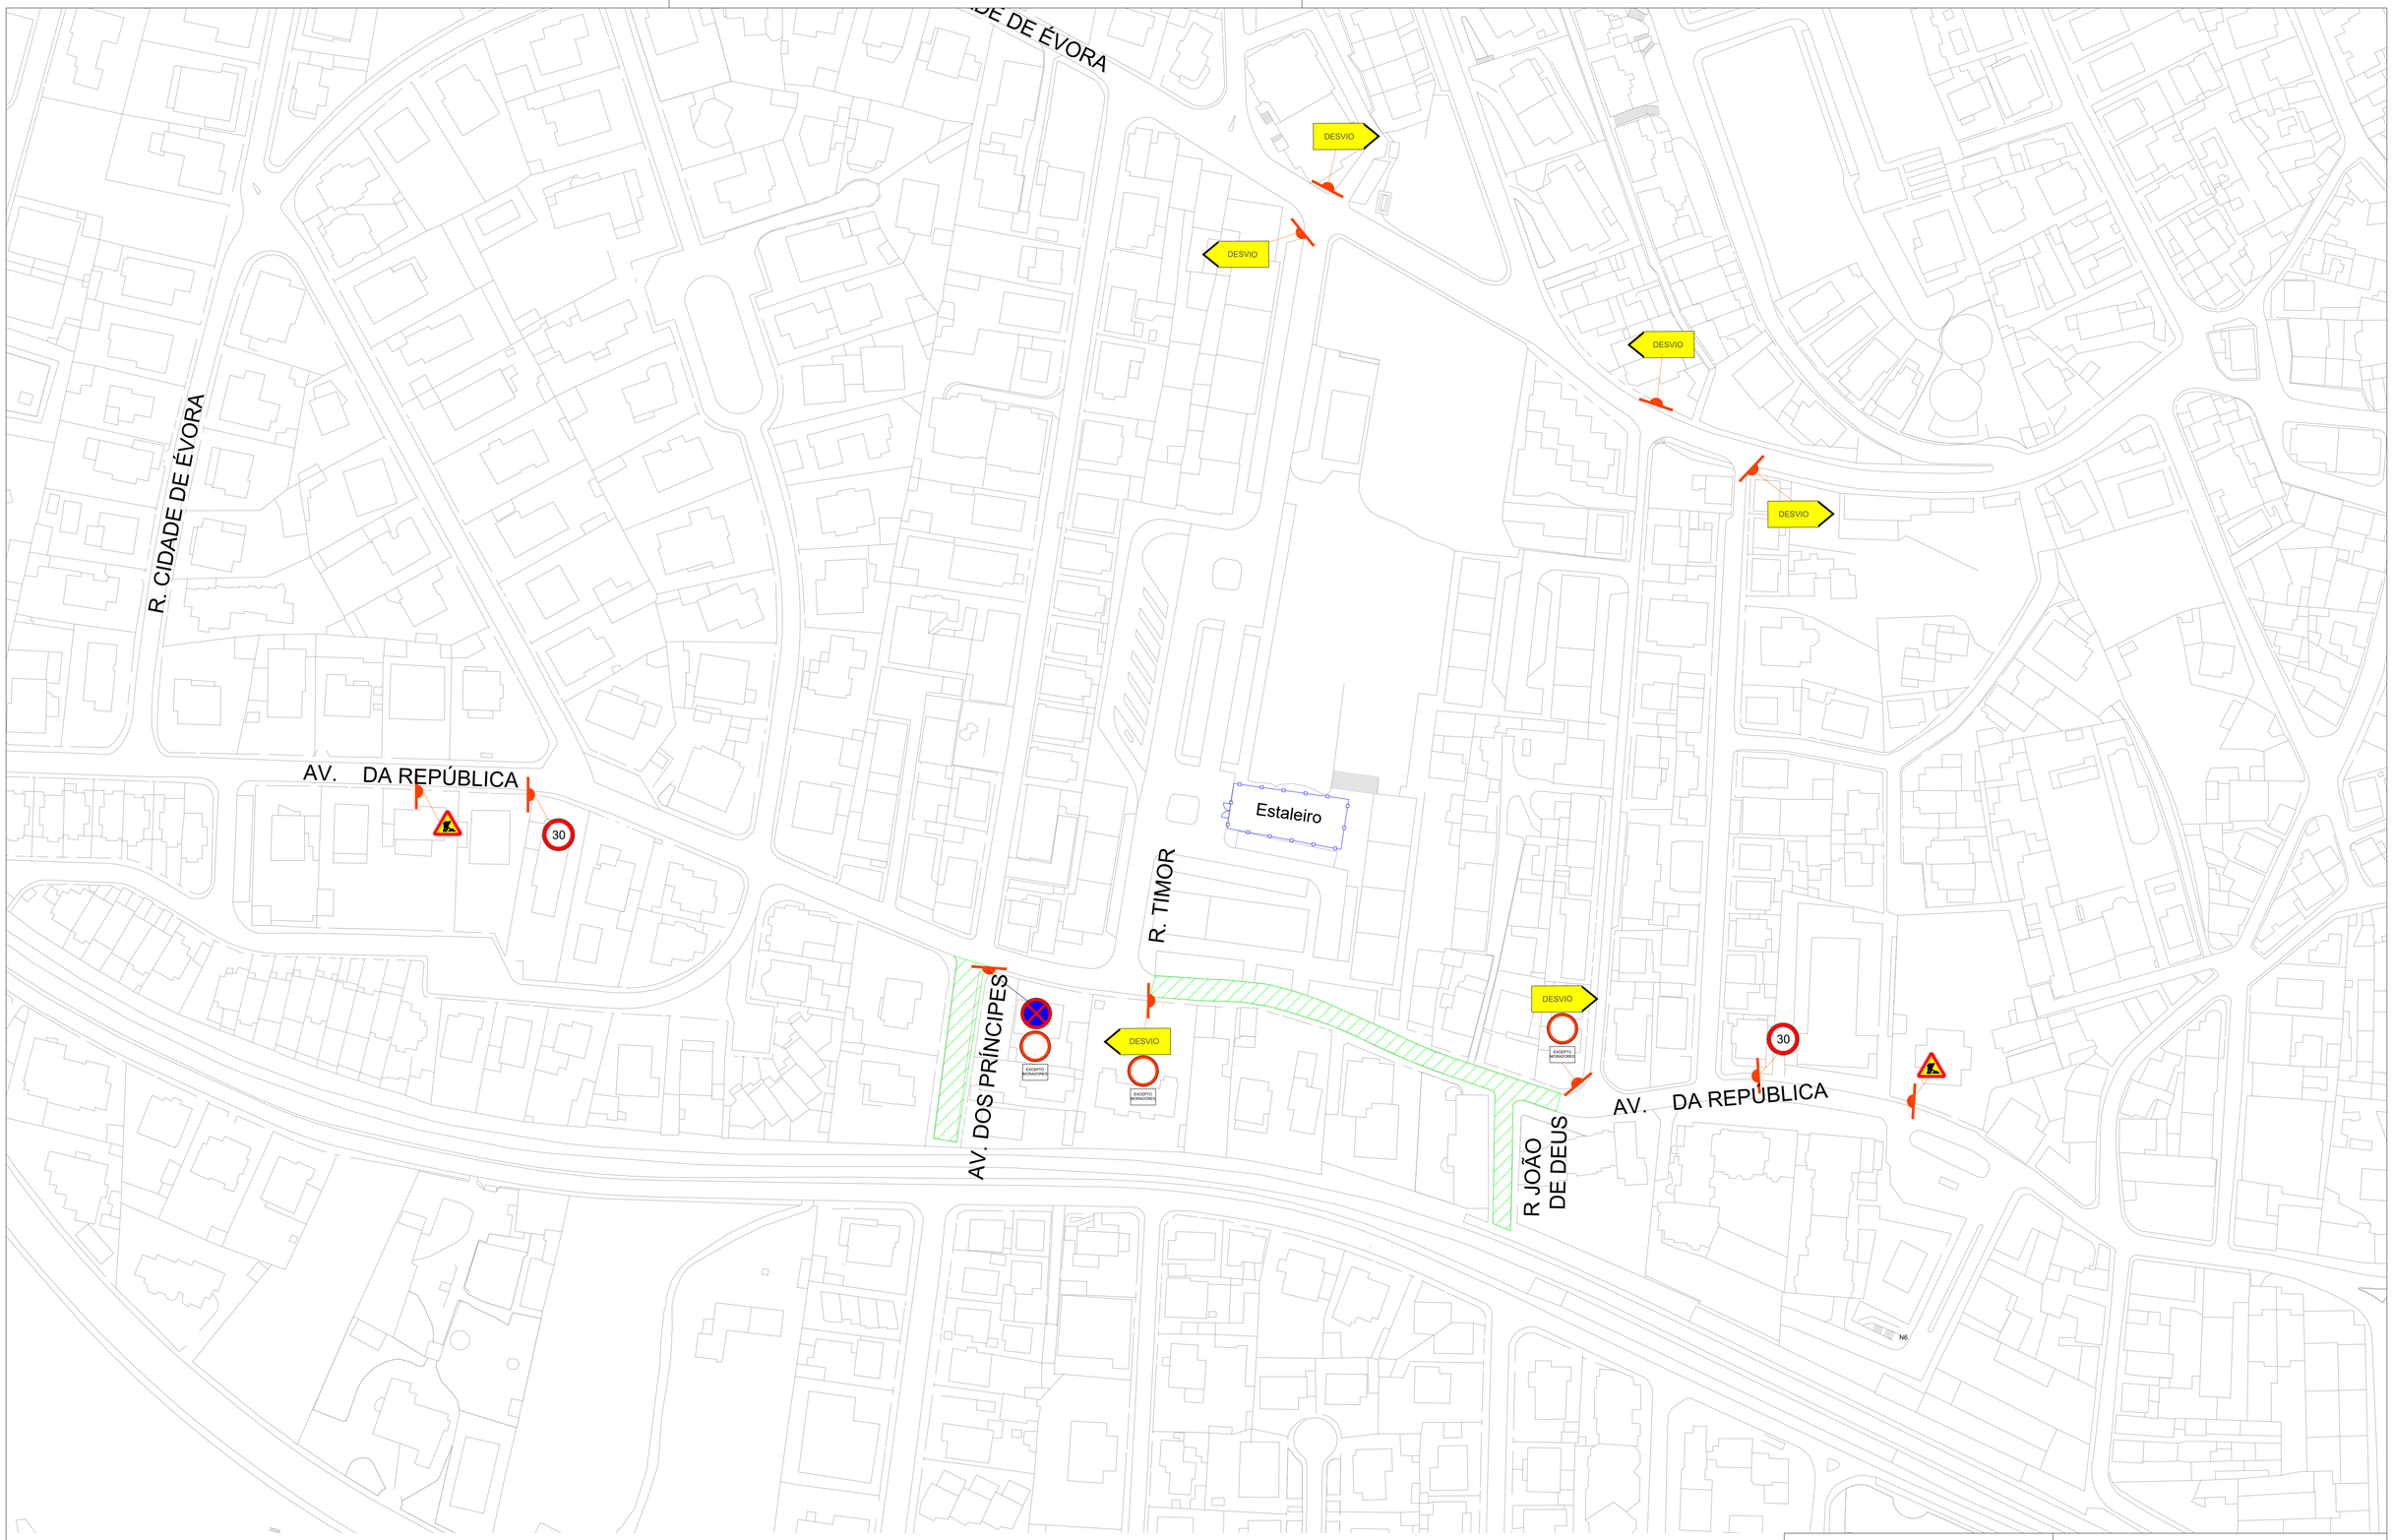

LEGENDA:

- LOCAIS DE INTERVENÇÃO FASE III.1

sacyr somague
ENGENHARIA E INFRAESTRUTURAS
margespi
Construtores das Águas da Linha, ACE

COLETORES DA PAREDE

Coletores da Parede - Av. República

Plano de sinalização temporário - Fase III.1

Projetou			SEM ESCALA	4/5	Out-22
Desenhou	DP				
Verificou	DP				