



LEGENDA:

- - FASE I
- - FASE II

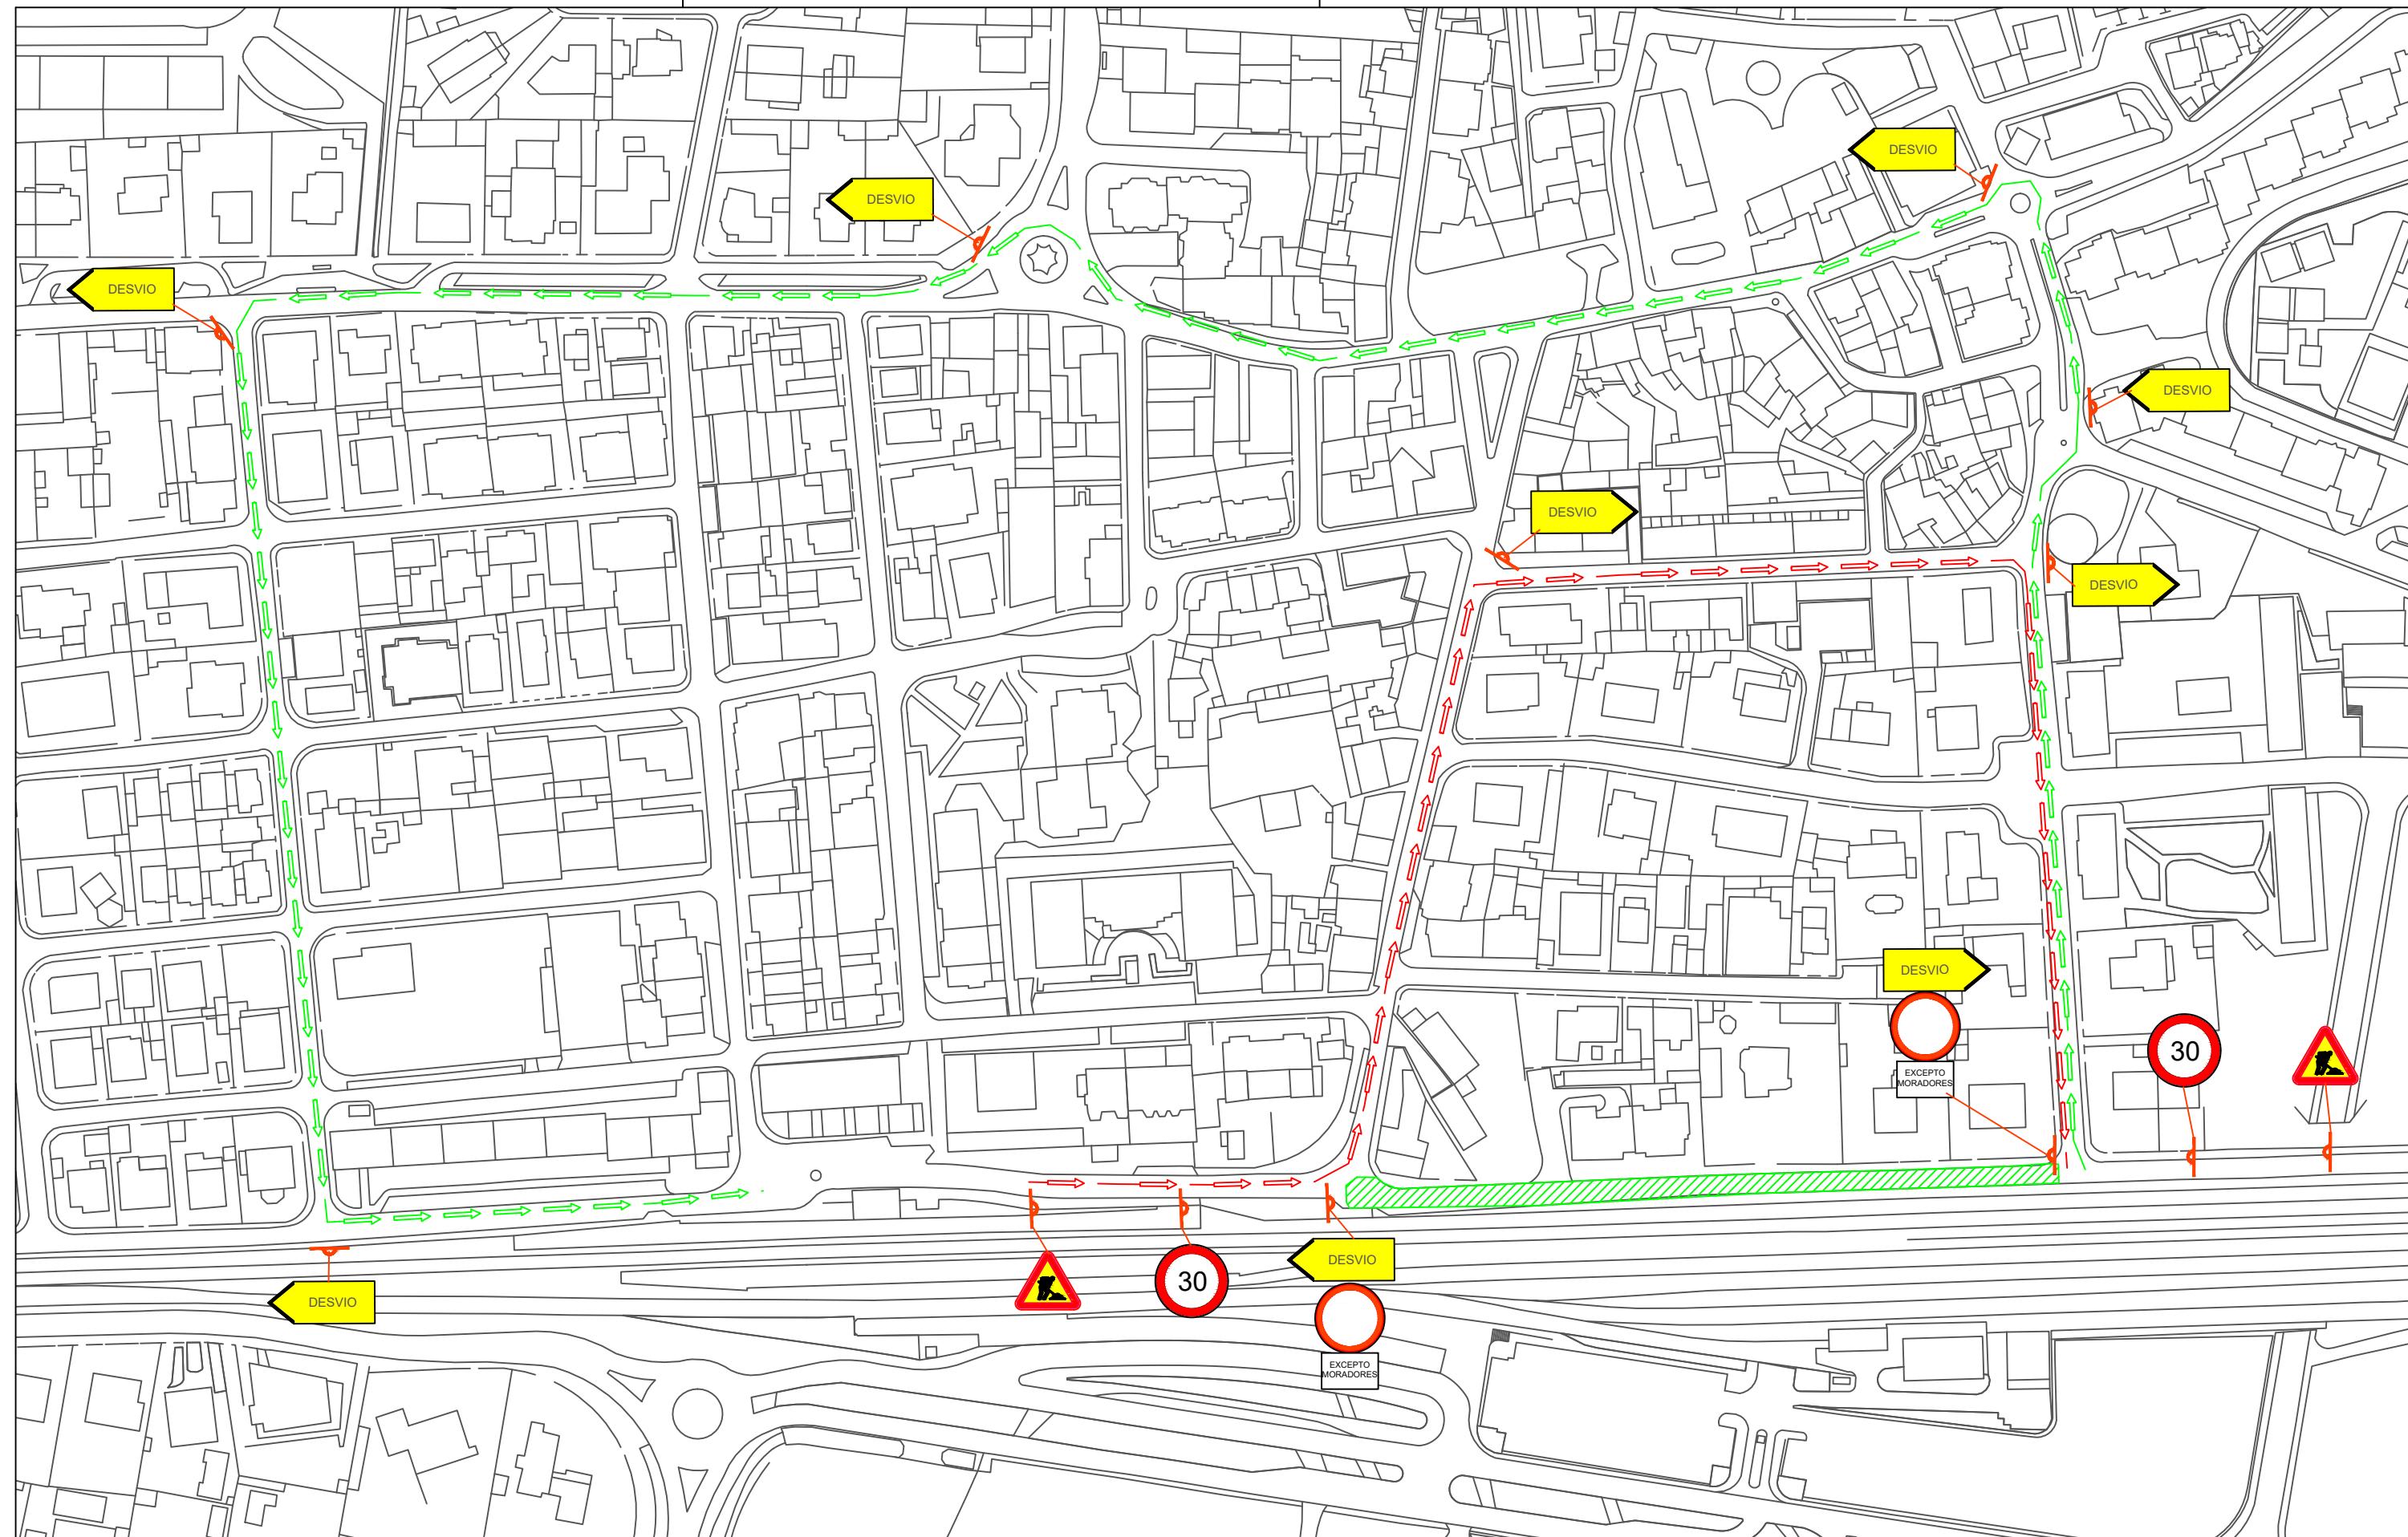

LEGENDA:


- → → - Sentido de circulação do desvio de trânsito
- ← ← ←

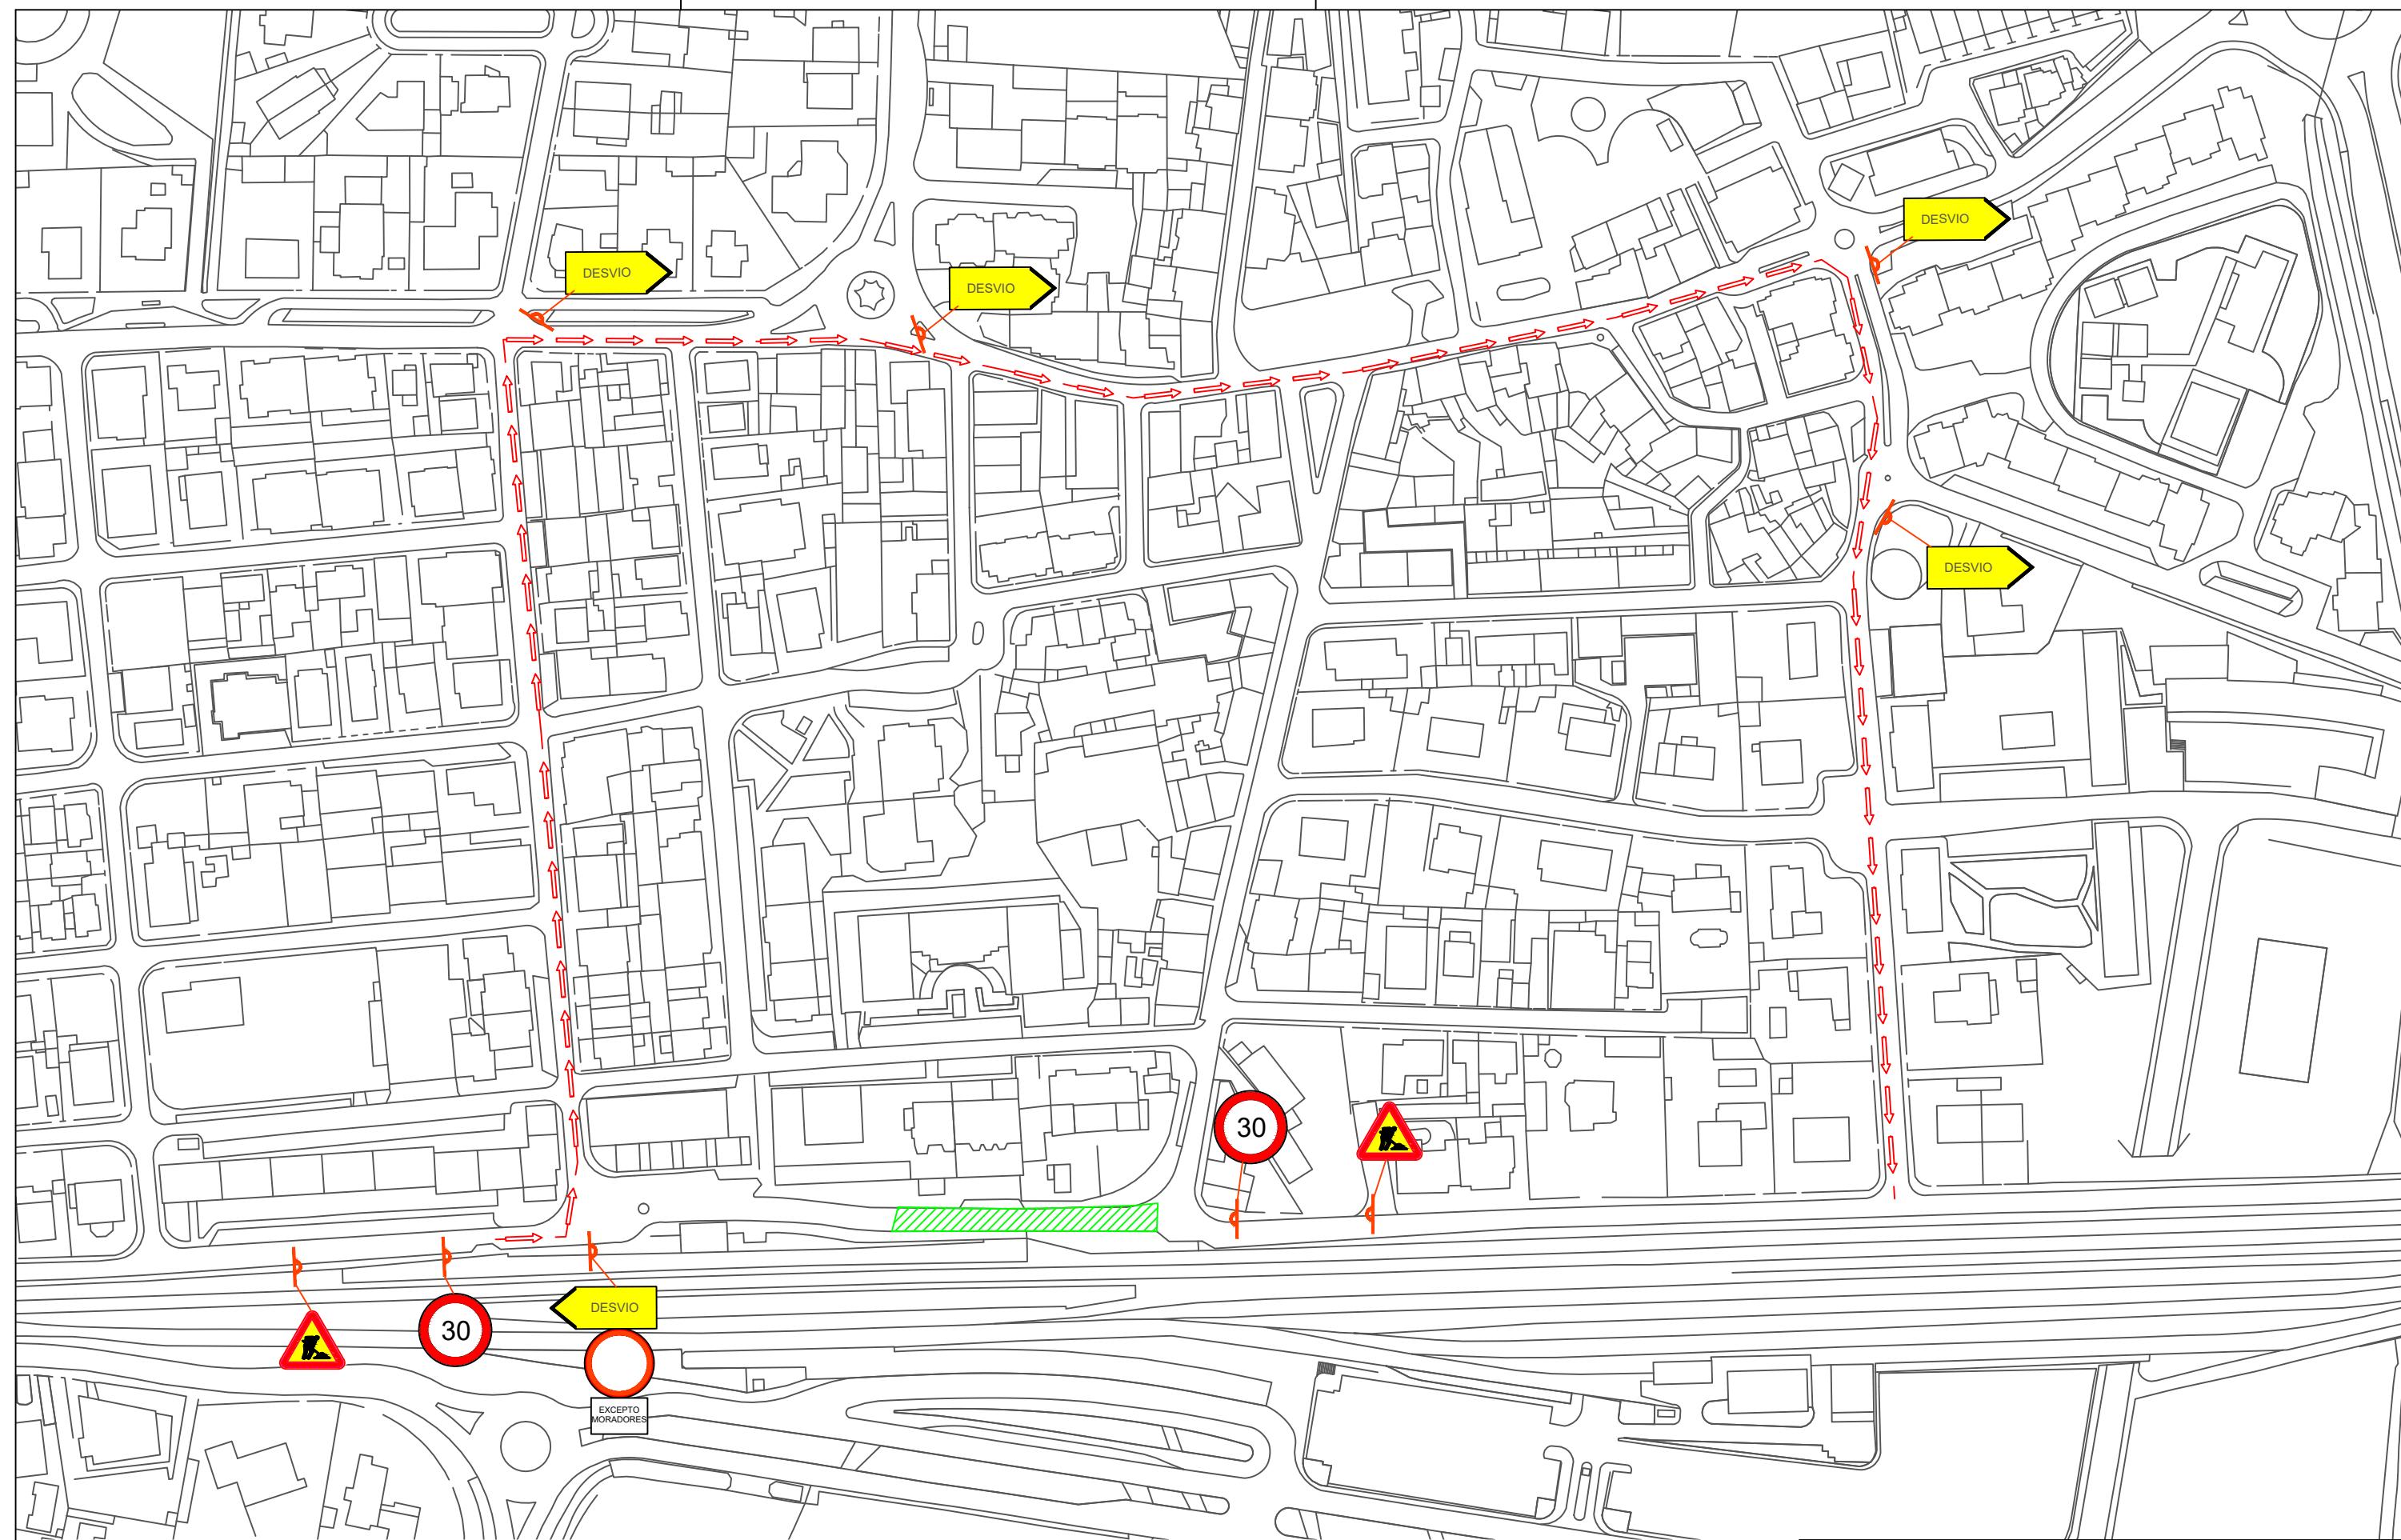

LEGENDA:

- → → - Sentido de circulação do desvio de trânsito
- ← ← ←


SINALIZAÇÃO TEMPORÁRIA PARA OBRAIS TRAVESSIAS 1^a fASE

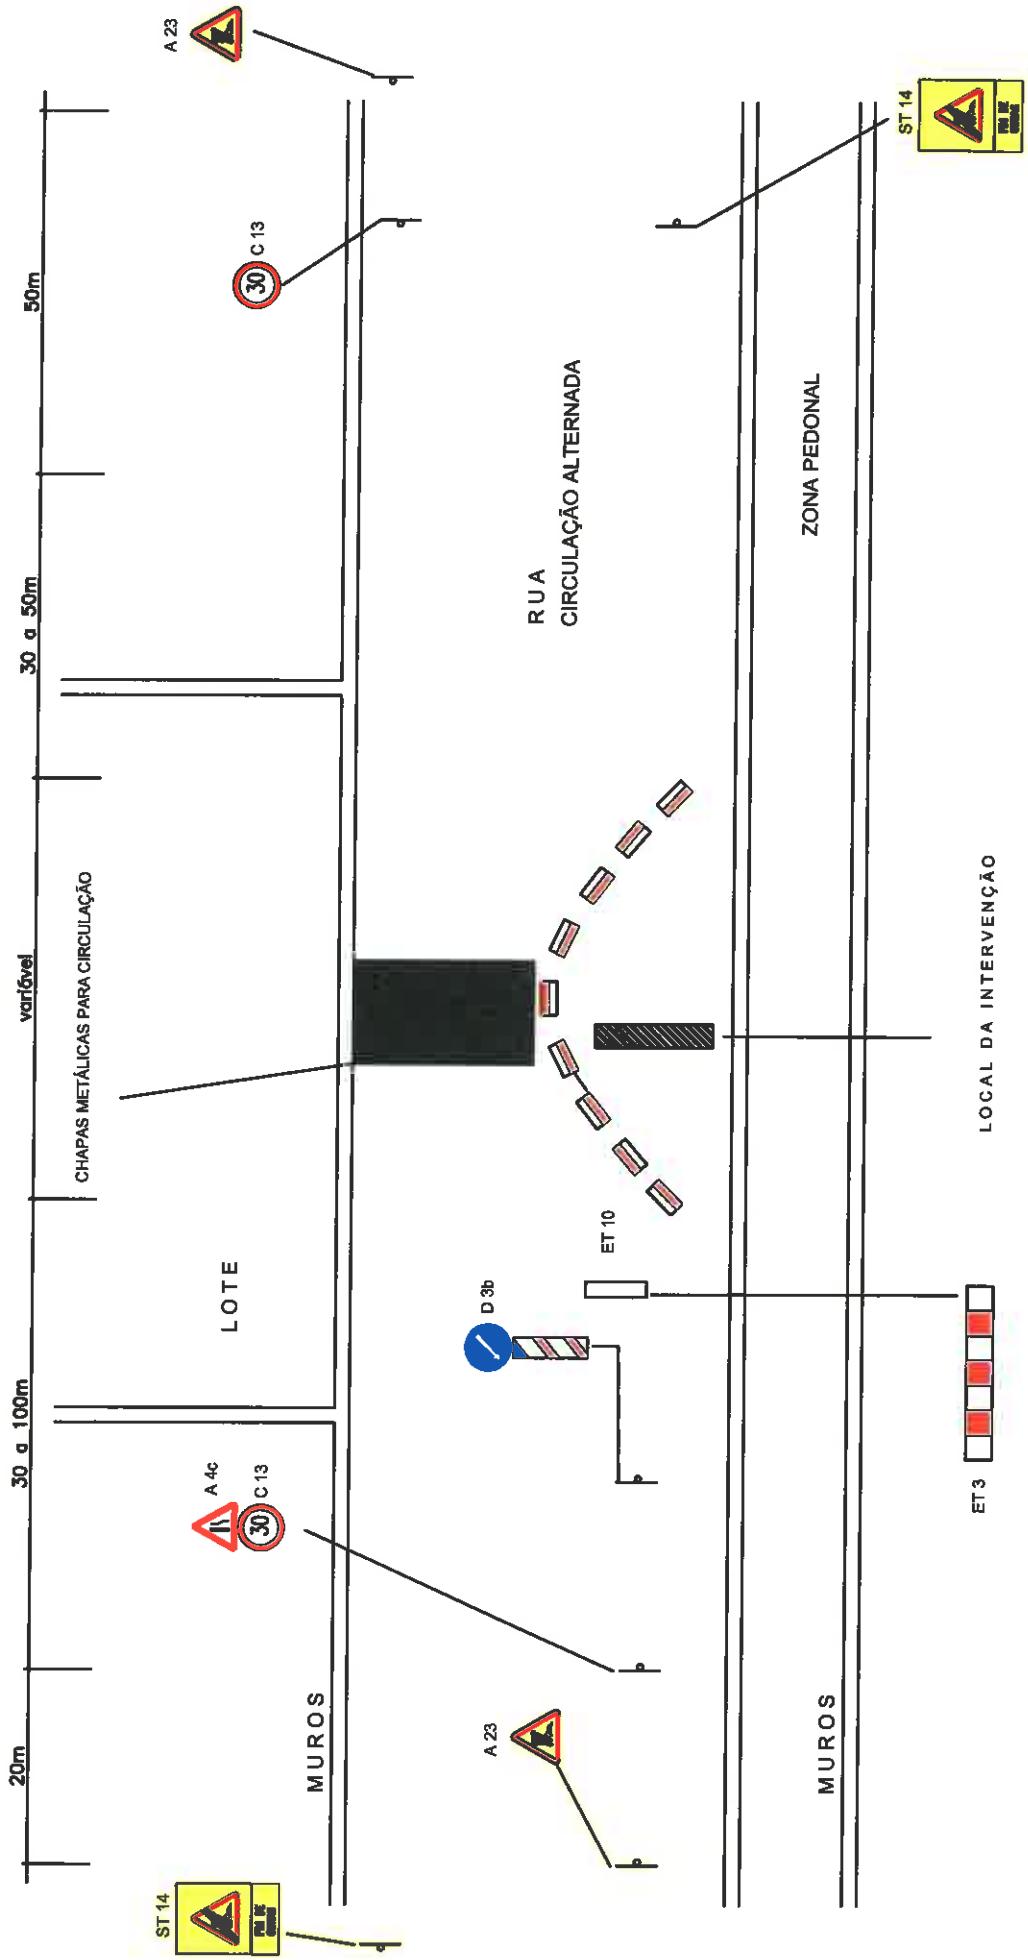

EXECUÇÃO DE TRAVESSIA DE ÁGUA

 **ÁGUAS DE
CASCAS**

SINALIZAÇÃO TEMPORÁRIA PARA OBRAIS TRAVESSIAS 2^a fASE

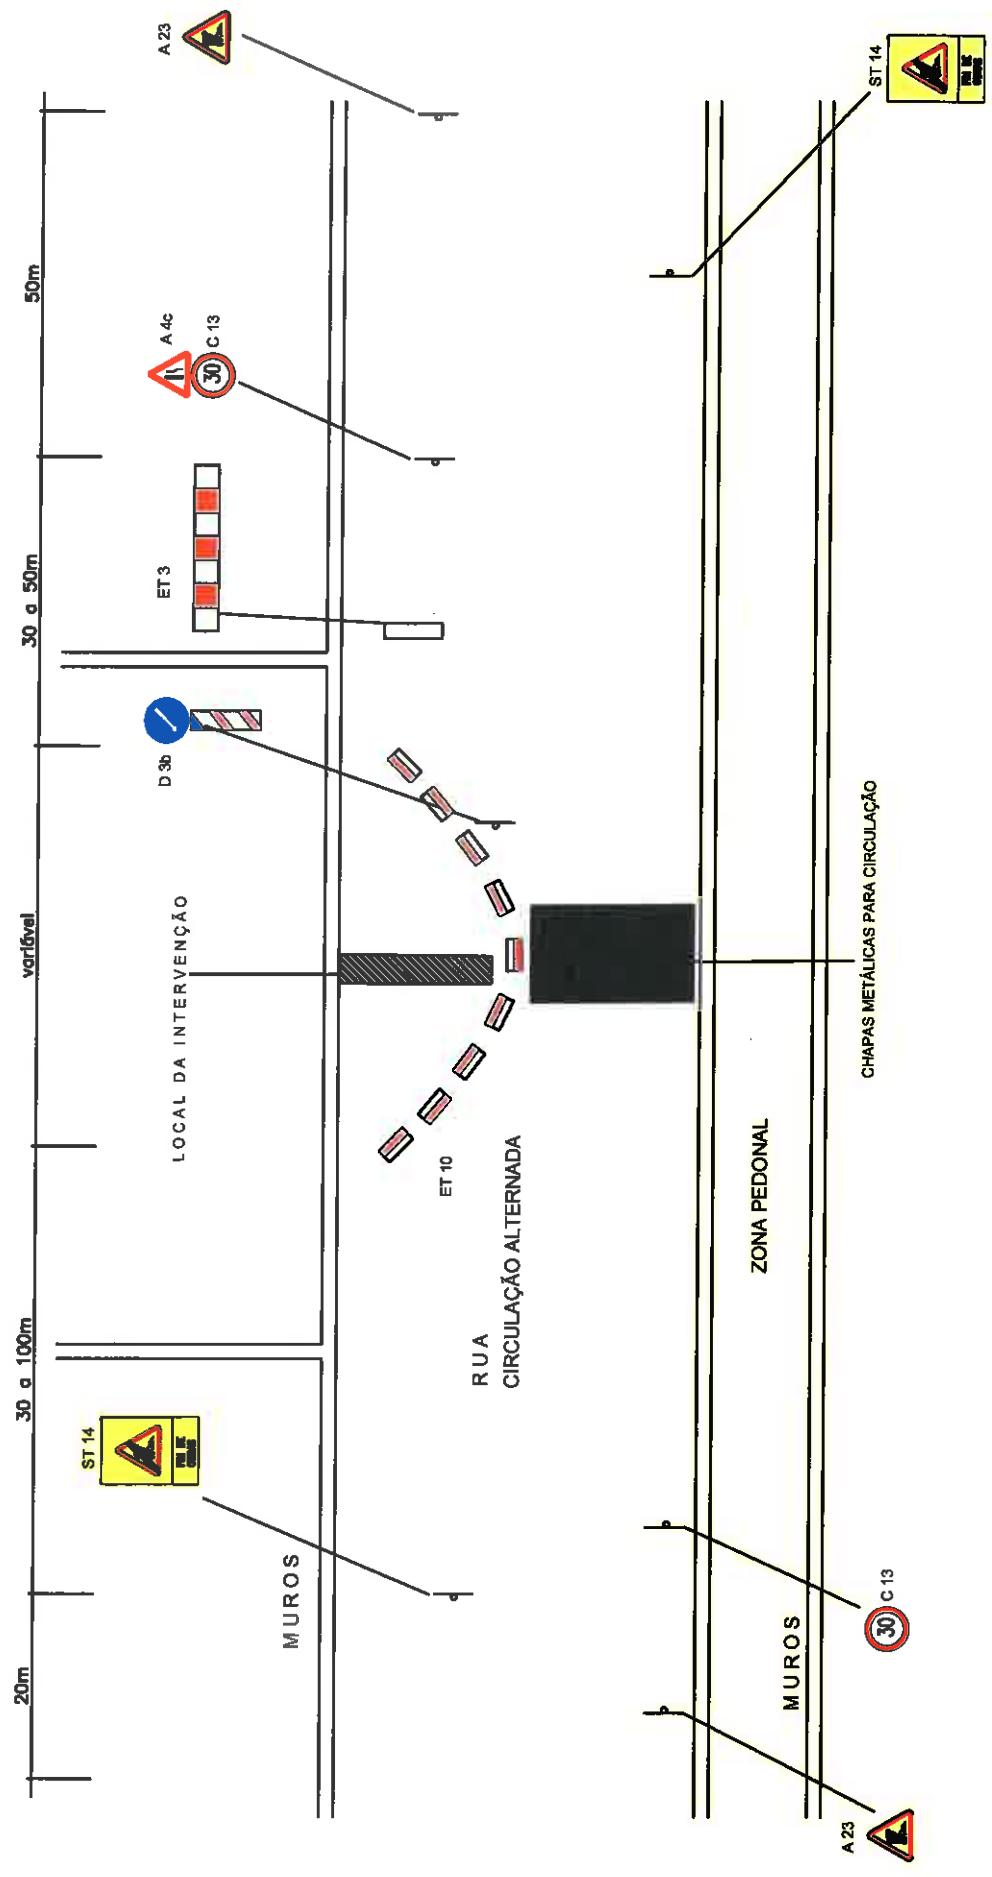


EXECUÇÃO DE TRAVESSIA
DE AGUA



JAN/2015

SEM ESCALA

SINALIZAÇÃO TEMPORÁRIA PARA OBRAS NO PASSEIO/FAIXA DE RODAGEM

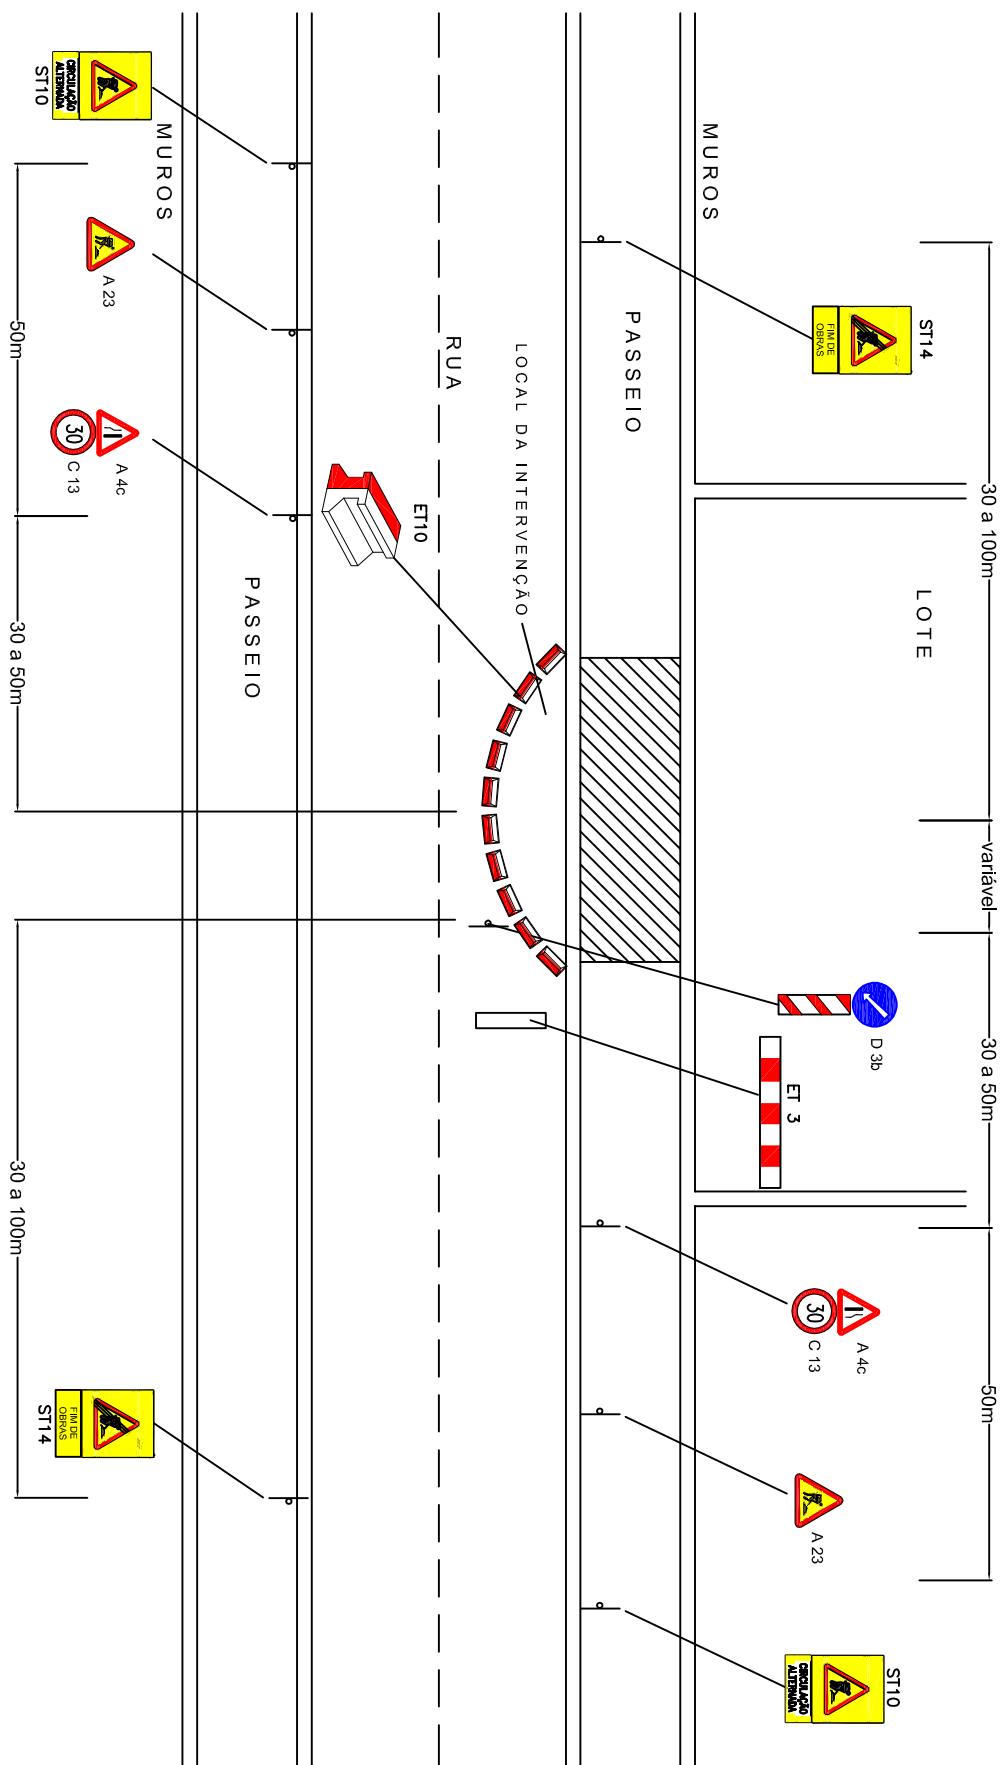

PLANTA DE SINALIZAÇÃO	OBRA
CONSTRUTORES DAS ÁGUAS DA LINHA, ACE	
Projeto: D. PÁGINA	Desenhado: ÁGUAS DA LINHA, ACE
Verificado: Engº Tiago ANSELMO	ESCALA: 1/1
	18-Set-15