

LEGENDA:  
 ZONA DE INTERVENÇÃO

Empreiteiro: **sacyr somague** **margespil**  
ENGENHARIA DE INFRAESTRUTURAS  
 Construtoras das Águas da Linha, ACE

Dono de Obra: **ÁGUAS DE CASCAIS**

Data: 11 Março 2026


Título do Trabalho: **Ampliação / Remodelação de Colectores de Águas Residuais**  
**Av. Infante Dom Henrique - Cascais**

Escala: s/escala

Título do Desenho: **PLANO DE SINALIZAÇÃO**

Desenho n.º: **1**

# SINALIZAÇÃO TEMPORÁRIA PARA OBRAS NO PASSEIO/FAIXA DE RODAGEM

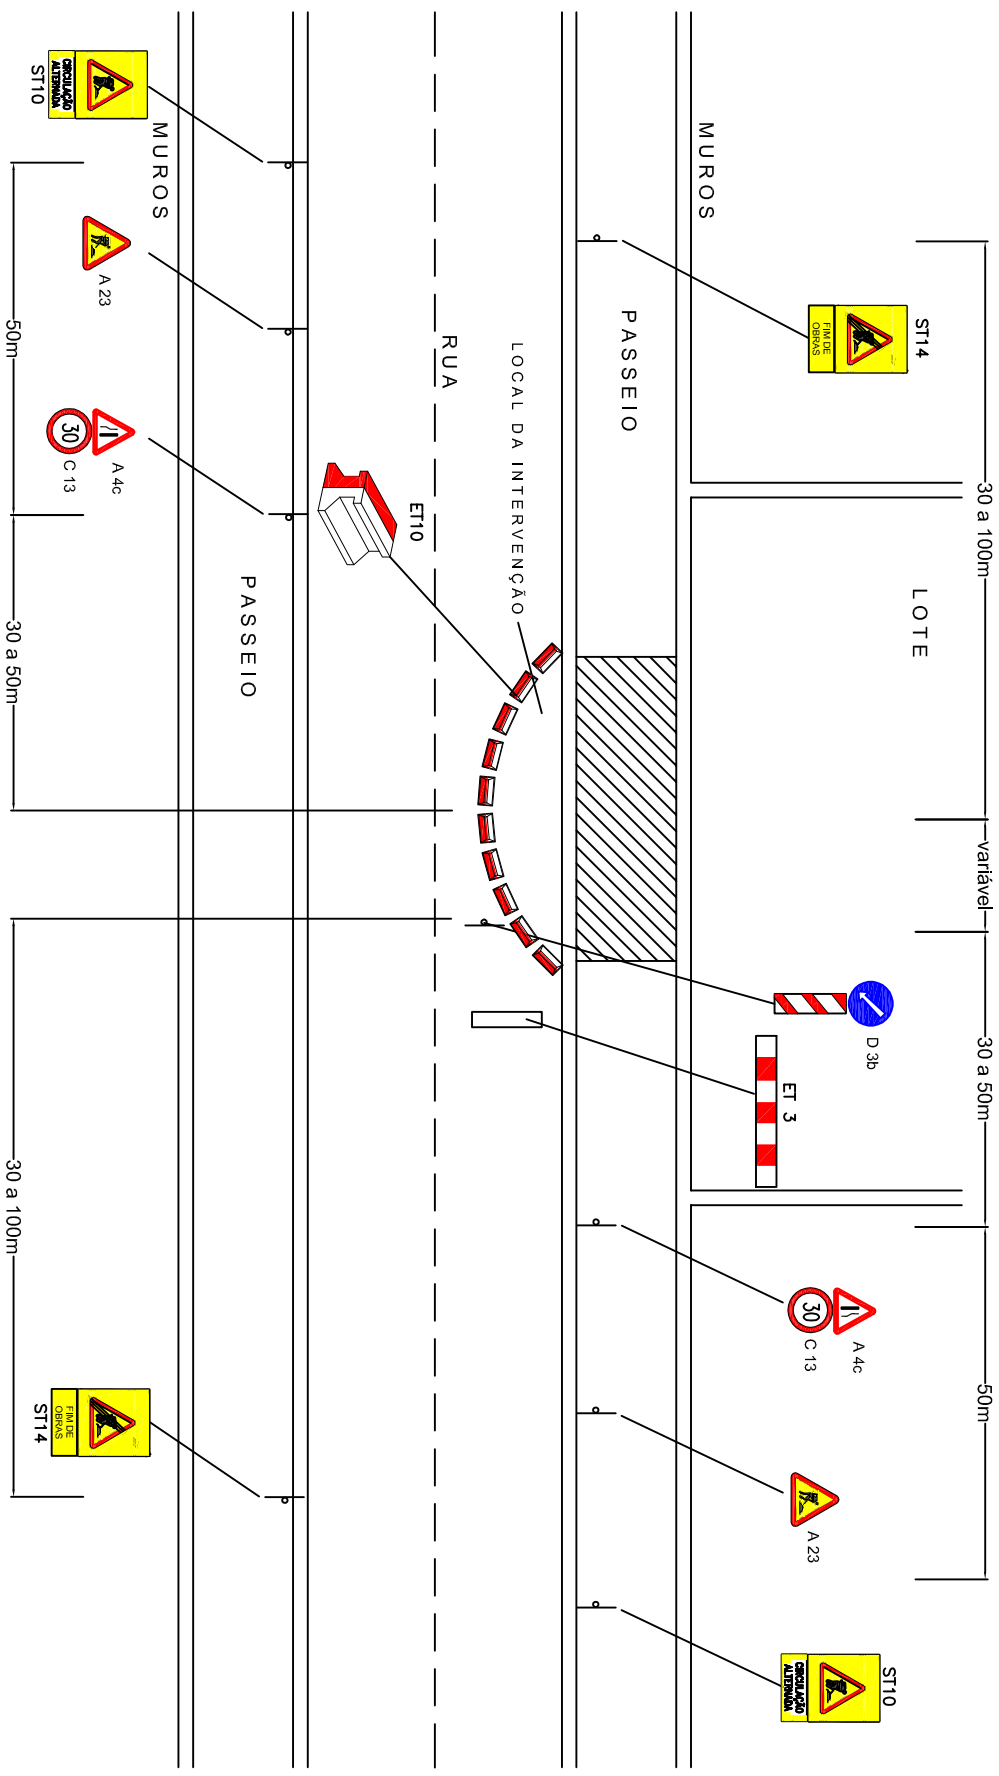

		<b>OBRA</b>	
CONSTRUTORES DAS ÁGUAS DA LINHA ACE			
PLANTA DE SINALIZAÇÃO			
Projeto	D. PANTA	SEM ESCALA	1/1
Desenhou	ENGENHEIRO ANSELMO		
Verificou	AGUAS DA LINHA ACE		18-S&L-15