


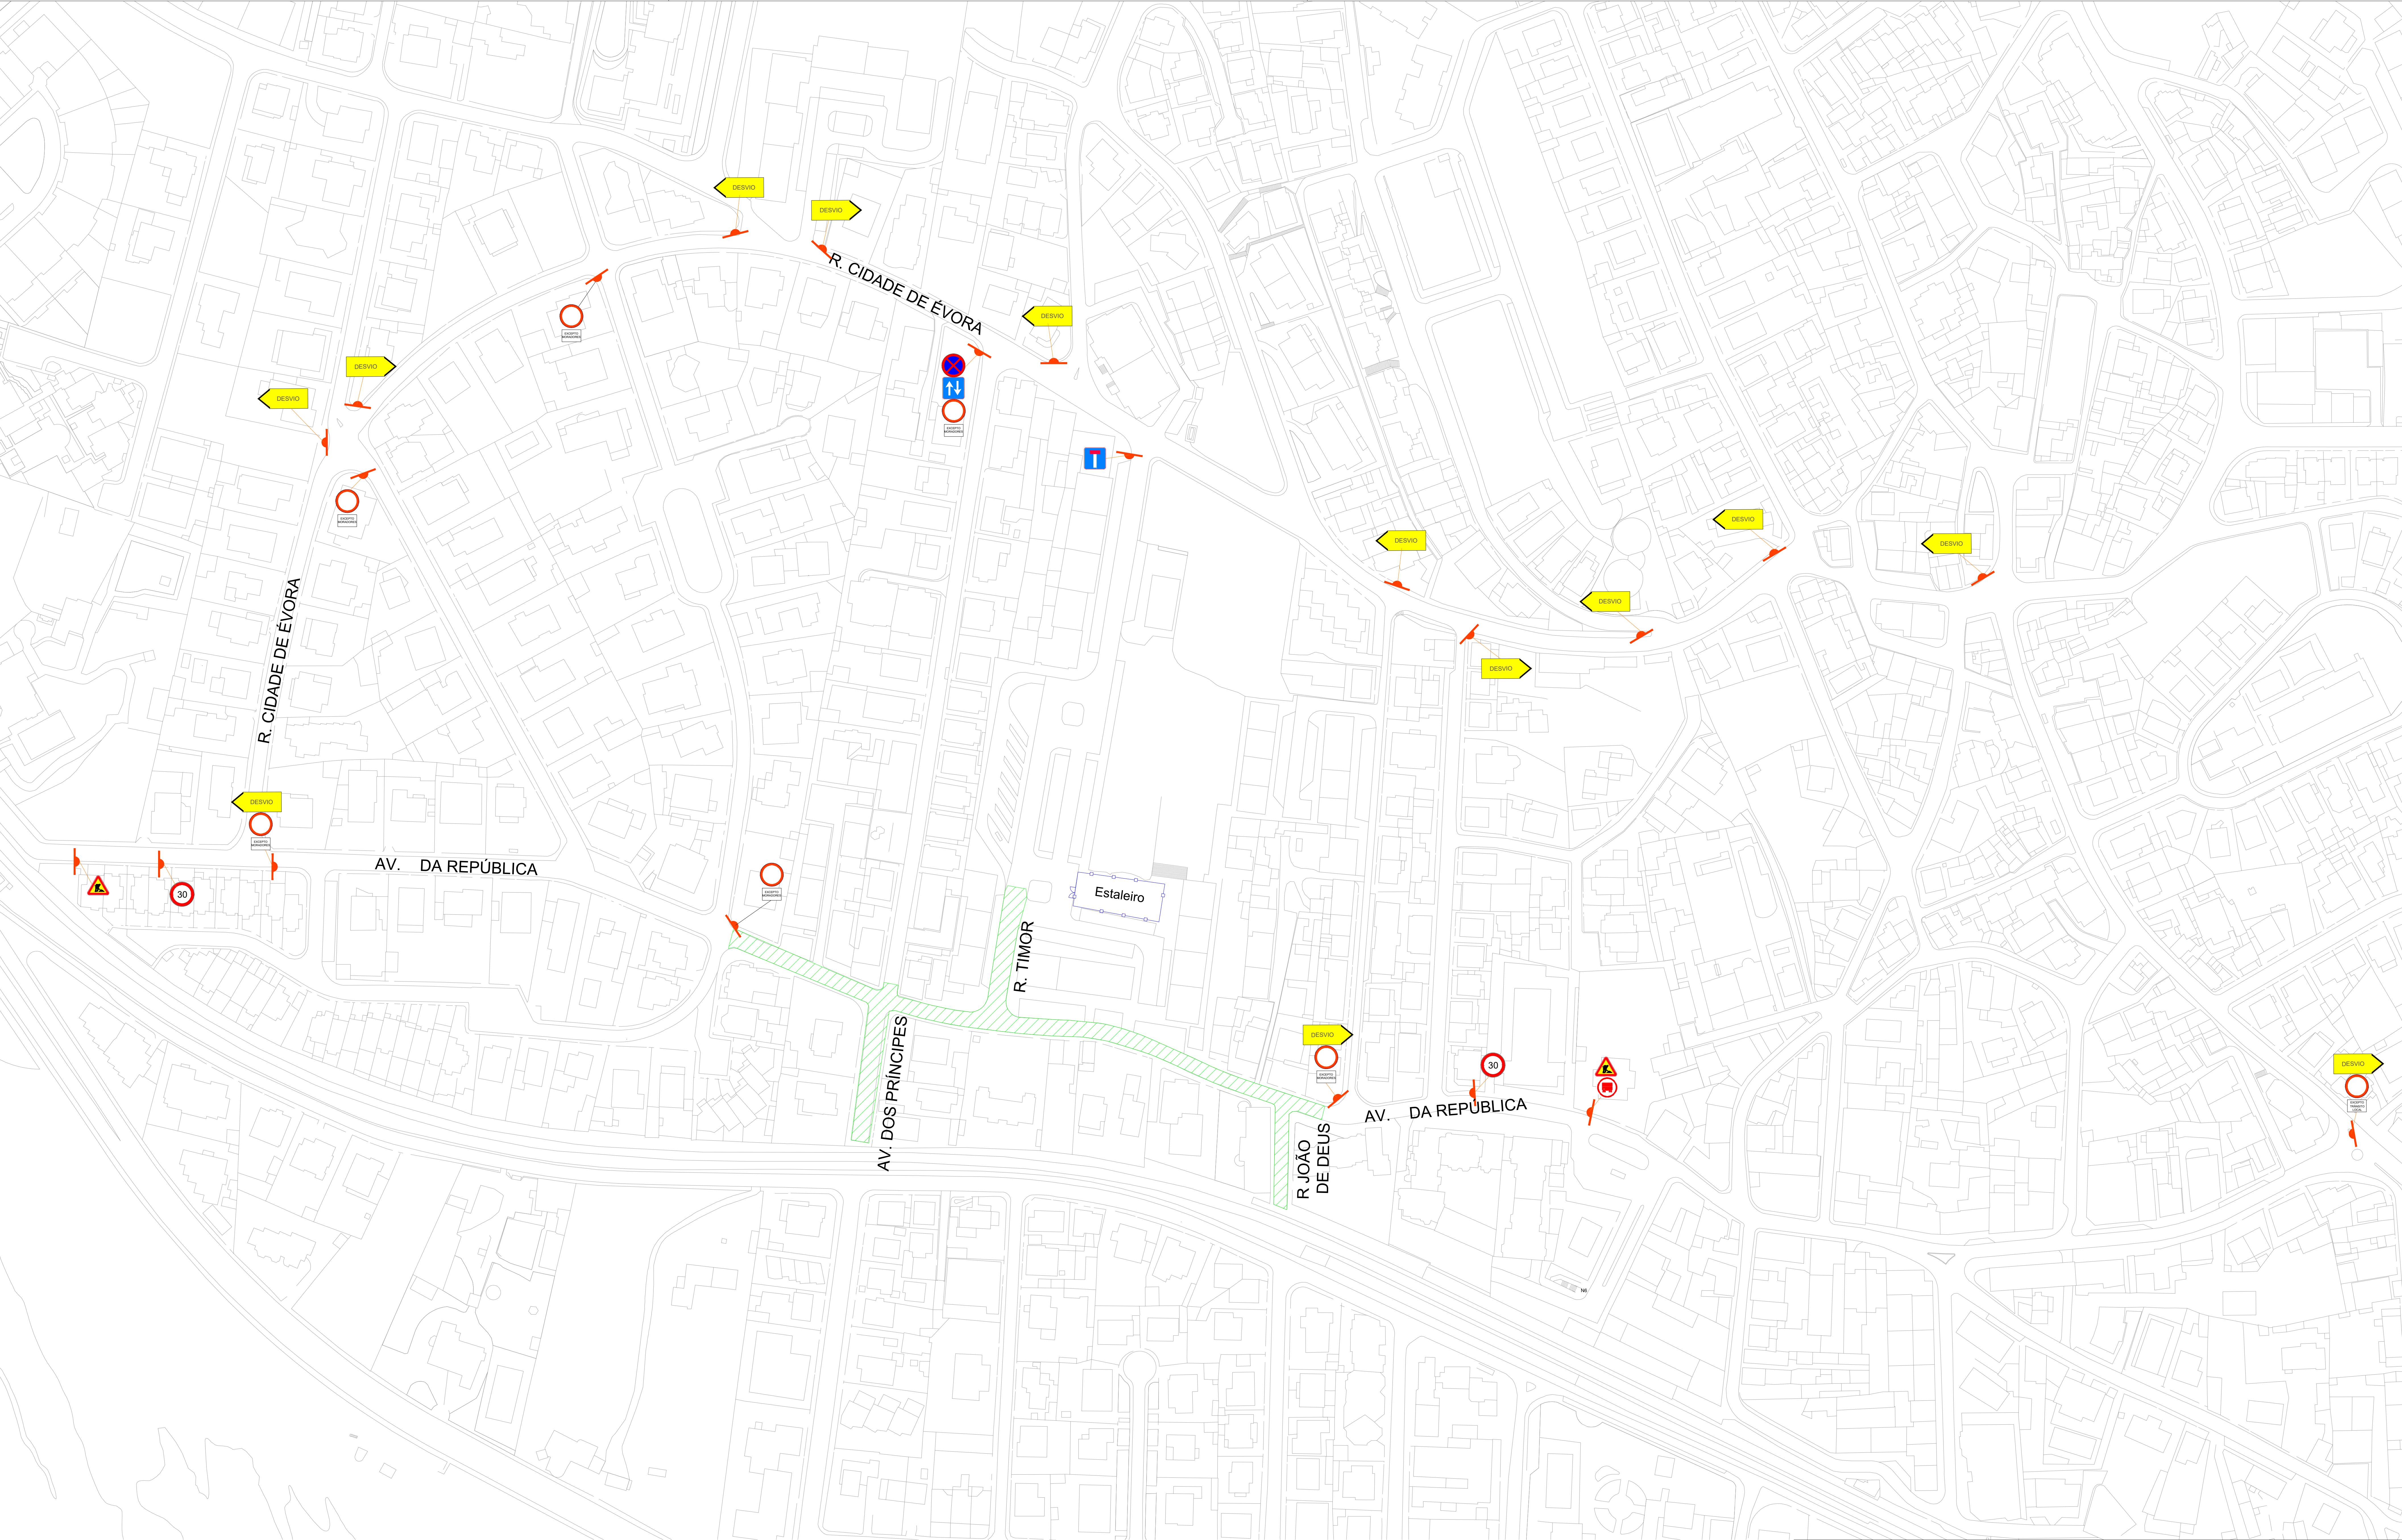

LEGENDA:

- LOCAIS DE INTERVENÇÃO FASE III.2

sacyr

somague

ENGENHARIA E
INFRAESTRUTURAS

argespi

CONSTRUTORES

Construtores das Águas da Linha, ACE

COLETORES DA PAREDE

Coletores da Parede - Av. República
Plano de sinalização temporário - Fase III.2

Projetou			SEM ESCALA	4/5	Ago-26
Desenhou	DP				
Verificou	DP				